

Ing. Pietro CONSIGLIO - Arch. Giuseppe DE CILLIS - Ing. Mauro PEDONE

Via Fragata, 219 - 76011 - BISCEGLIE
tel/fax: 080 3929767 - P. IVA 06384030729

Sito web: studiopus.it

OGGETTO:	TAVOLA n°: 4-d
PROGETTO DI RITIPIZZAZIONE E RIGENERAZIONE URBANA EX L.R. 12/2008 PER LA REALIZZAZIONE DI EDILIZIA RESIDENZIALE MISTA, CONVENZIONATA, PUBBLICA (ERS) E PRIVATA CON SISTEMAZIONE DI BACINO DI LAMINAZIONE A MITIGAZIONE DEL RISCHIO IDROGEOLOGICO IN VIA PADRE KOLBE, ALL'INTERNO DELL'AMBITO 4 DEL PIRU	SCALA: SCALA 1 : 200
ELABORATI:	DATA: Ottobre 2024
- PROGETTO DI EDILIZIA RESIDENZIALE SOCIALE (E.R.S.): - BLOCCO 1/C COMPUTO SUPERFICI E VOLUMI DI PROGETTO	Aggiornamento:

IL PROGETTISTI E DD.LL.

Ing. Pietro CONSIGLIO


Arch. Giuseppe DE CILLIS

Ing. Mauro PEDONE

IL COMMITTENTE:

CONSORZIO URBANISTICO PADRE KOLBE

PROGETTO DI EDILIZIA RESIDENZIALE SOCIALE (E.R.S.) - BLOCCO 1/C

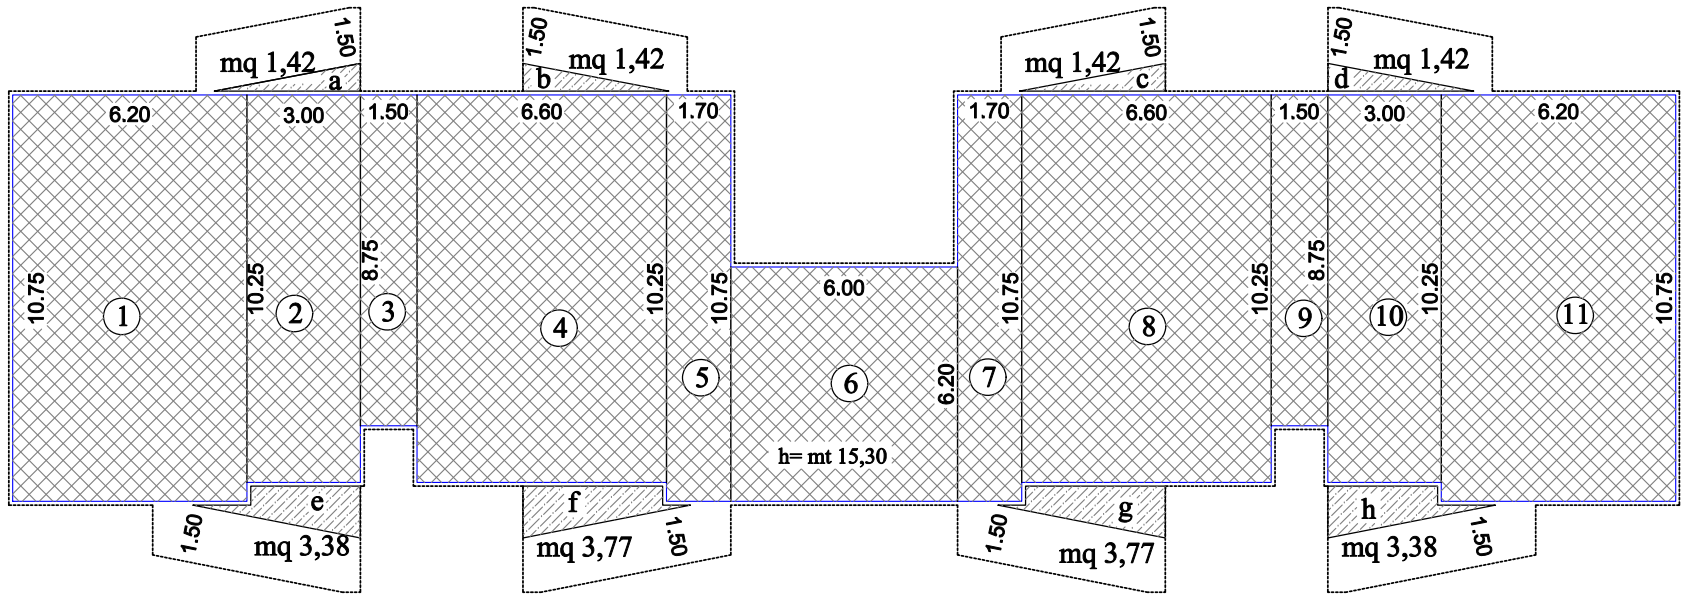

- SUPERFICIE COPERTA CORPO DI FABBRICA
- SUPERFICIE COPERTA SPORTO BALCONE > di mt 1,50

COMPUTO SUPERFICI E VOLUMI										
n°	calcolo					sup. mq	altezza mt		volume mc	
1	6,20	x	10,75	x	1,00	= 66,65	x	15,30	=	1019,75
2	3,00	x	10,25	x	1,00	= 30,75	x	15,30	=	470,48
3	1,50	x	8,75	x	1,00	= 13,13	x	15,30	=	200,81
4	6,60	x	10,25	x	1,00	= 67,65	x	15,30	=	1035,05
5	1,70	x	10,75	x	1,00	= 18,28	x	15,30	=	279,61
6	6,00	x	6,20	x	1,00	= 37,20	x	15,30	=	569,16
7	1,70	x	10,75	x	1,00	= 18,28	x	15,30	=	279,61
8	6,60	x	10,25	x	1,00	= 67,65	x	15,30	=	1035,05
9	1,50	x	8,75	x	1,00	= 13,13	x	15,30	=	200,81
10	3,00	x	10,25	x	1,00	= 30,75	x	15,30	=	470,48
11	6,20	x	10,75	x	1,00	= 66,65	x	15,30	=	1019,75
						430,10				6580,53

COMPUTO SUPERFICIE COPERTA				
n°	calcolo			sup. mq
	Superficie coperta piano tipo			= 430,10
a	1,42	x	1,00	= 1,42
b	1,42	x	1,00	= 1,42
c	1,42	x	1,00	= 1,42
d	1,42	x	1,00	= 1,42
e	3,38	x	1,00	= 3,38
f	3,77	x	1,00	= 3,77
g	3,77	x	1,00	= 3,77
h	3,38	x	1,00	= 3,38
				450,08

Superficie coperta di progetto ERS: mq 450,08 (ved. Tav. 4-e) < mq 856 (50%x1712)

Superficie parcheggi di progetto ERS: mq 1'180,00 > 10%x6580,53 ~659 mq (ved. tav 4-a)