

Ing. Pietro CONSIGLIO - Arch. Giuseppe DE CILLIS - Ing. Mauro PEDONE




Via Fragata, 219 - 76011 - BISCEGLIE
tel/fax: 080 3929767 - P. IVA 06384030729
Sito web: studiopus.it

OGGETTO:
PROGETTO DI RITIPIZZAZIONE E RIGENERAZIONE URBANA EX L.R. 12/2008
PER LA REALIZZAZIONE DI EDILIZIA RESIDENZIALE MISTA, CONVENZIONATA
PUBBLICA (ERS) E PRIVATA CON SISTEMAZIONE DI BACINO DI LAMINAZIONE
A MITIGAZIONE DEL RISCHIO IDROGEOLOGICO IN VIA PADRE KOLBE,
ALL'INTERNO DELL'AMBITO 4 DEL PIRU

ELABORATI:
- PROGETTO DI EDILIZIA RESIDENZIALE SOCIALE / RESIDENZIALE PRIVATA "BLOCCO 2":
PIANTE TIPO DI PROGETTO




IL PROGETTISTI E DD.LL.
Ing. Pietro CONSIGLIO Arch. Giuseppe DE CILLIS Ing. Mauro PEDONE

IL COMMITTENTE:
CONSORZIO URBANISTICO PADRE KOLBE

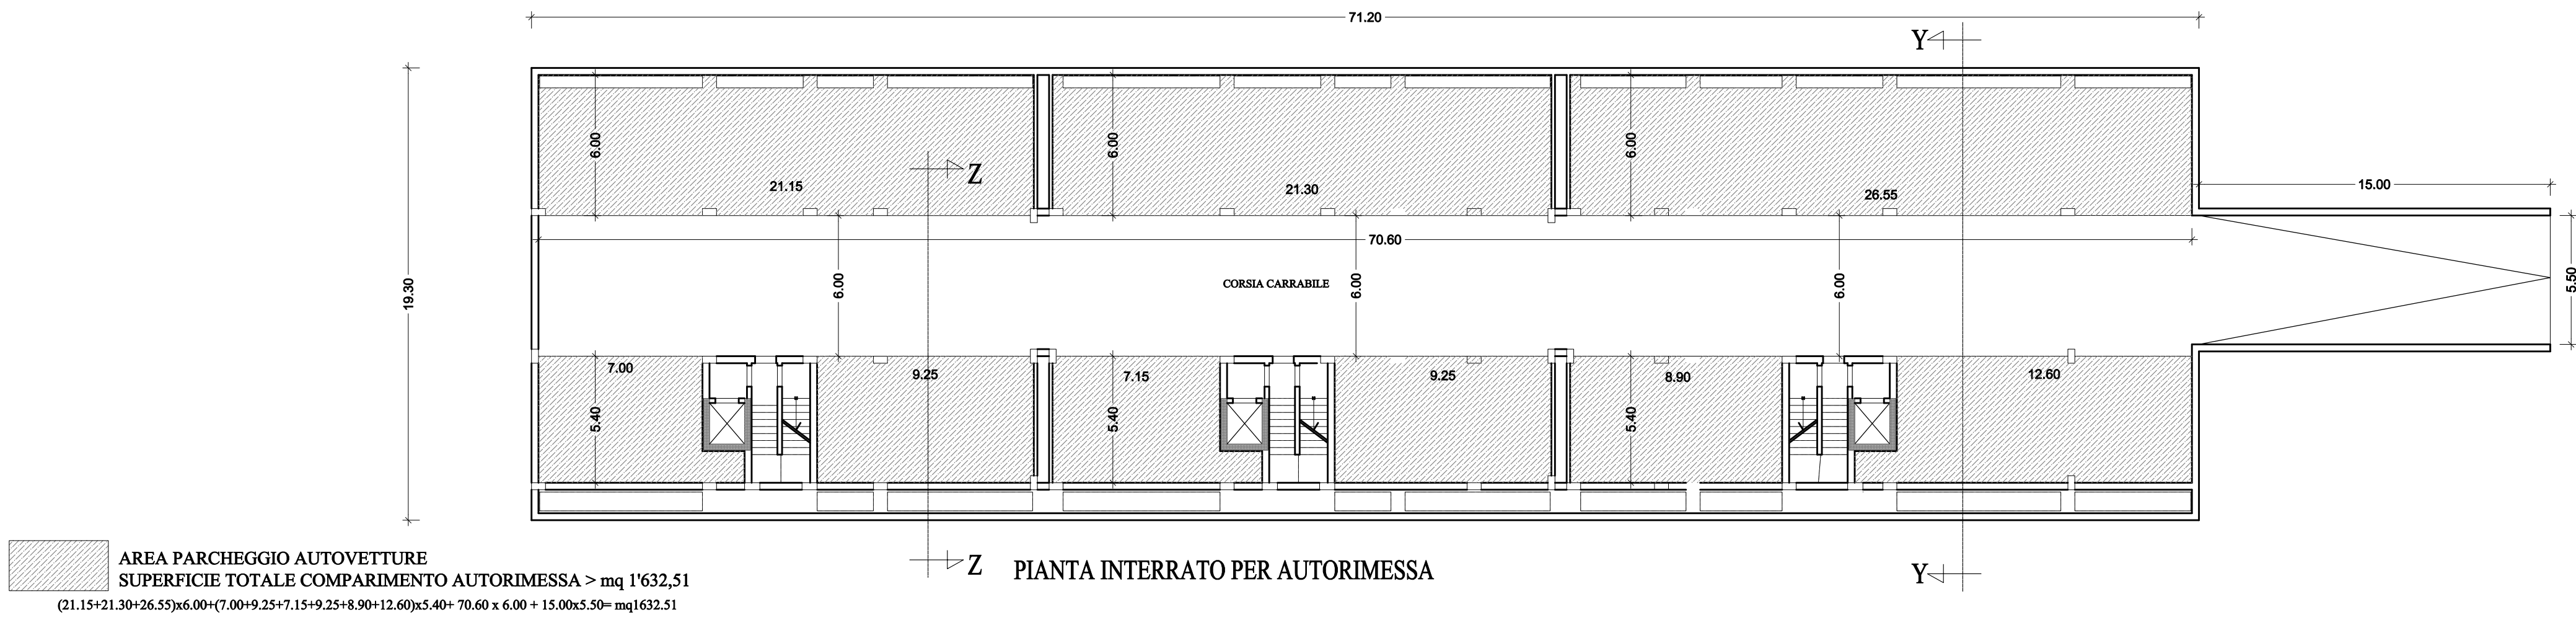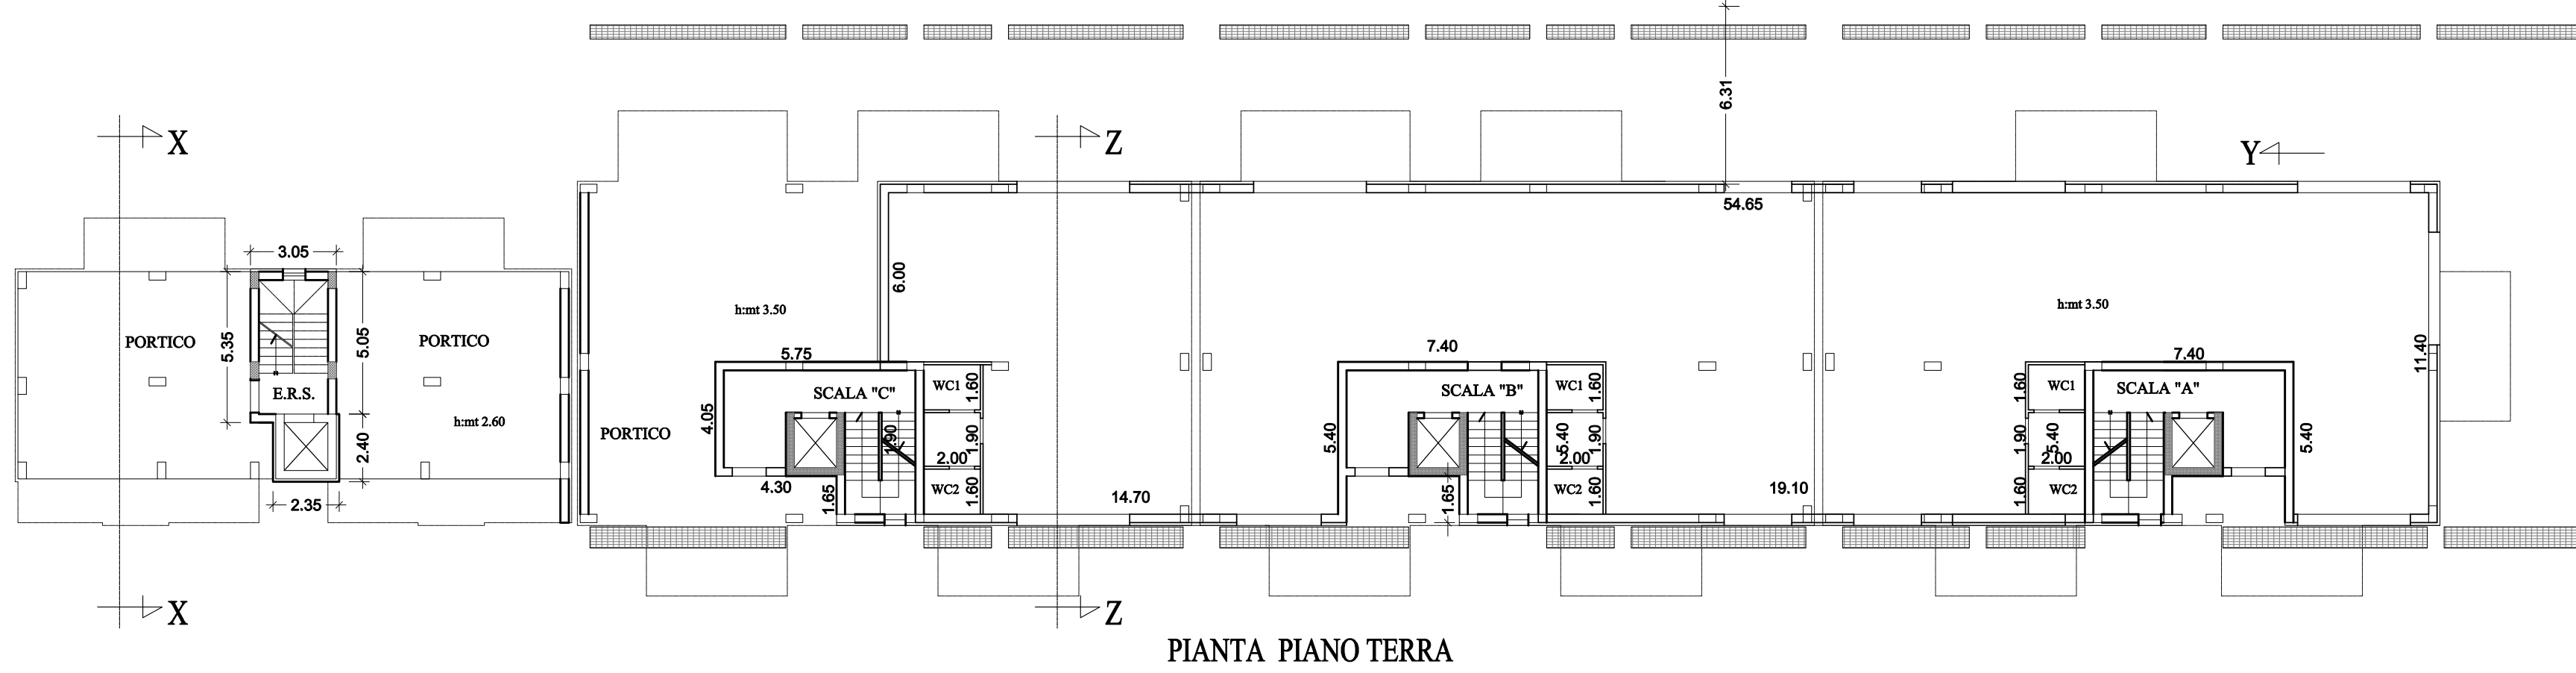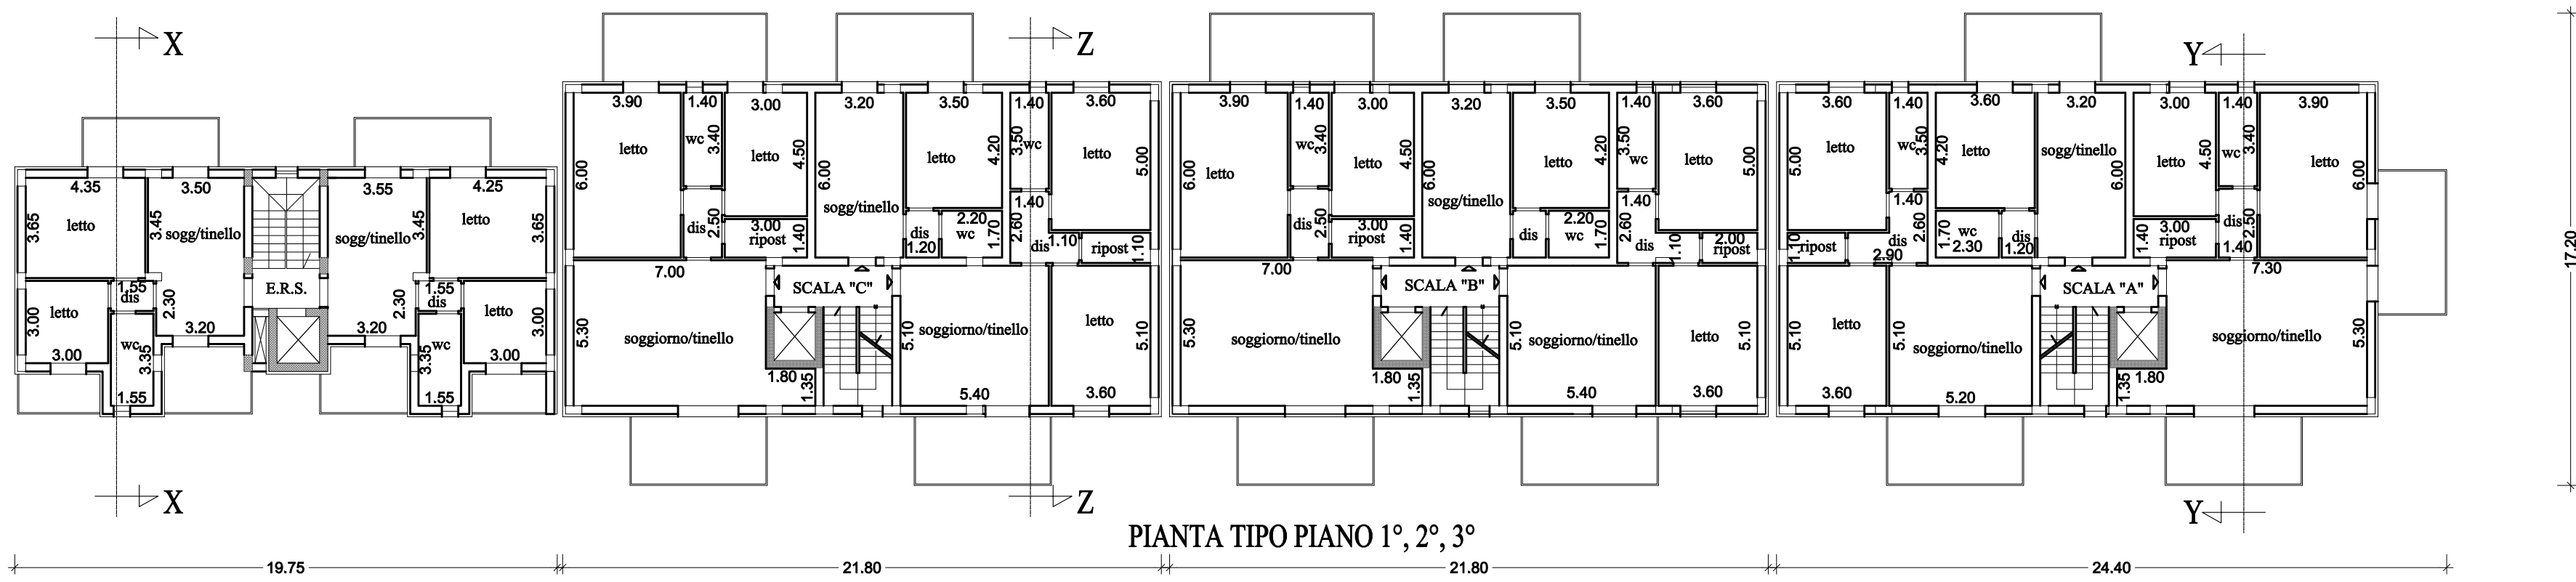

AREA PARCHEGGIO AUTOVETTURE
SUPERFICIE TOTALE COMPARTIMENTO AUTORIMESSA > mq 1'632,51
(21.15+21.30+26.55)x6.00+(7.00+9.25+7.15+9.25+8.90+12.60)x5.40+ 70.60 x 6.00 + 15.00x5.50= mq1632.51

PROGETTO DI EDILIZIA RESIDENZIALE SOCIALE / RESIDENZIALE PRIVATA "BLOCCO 2":

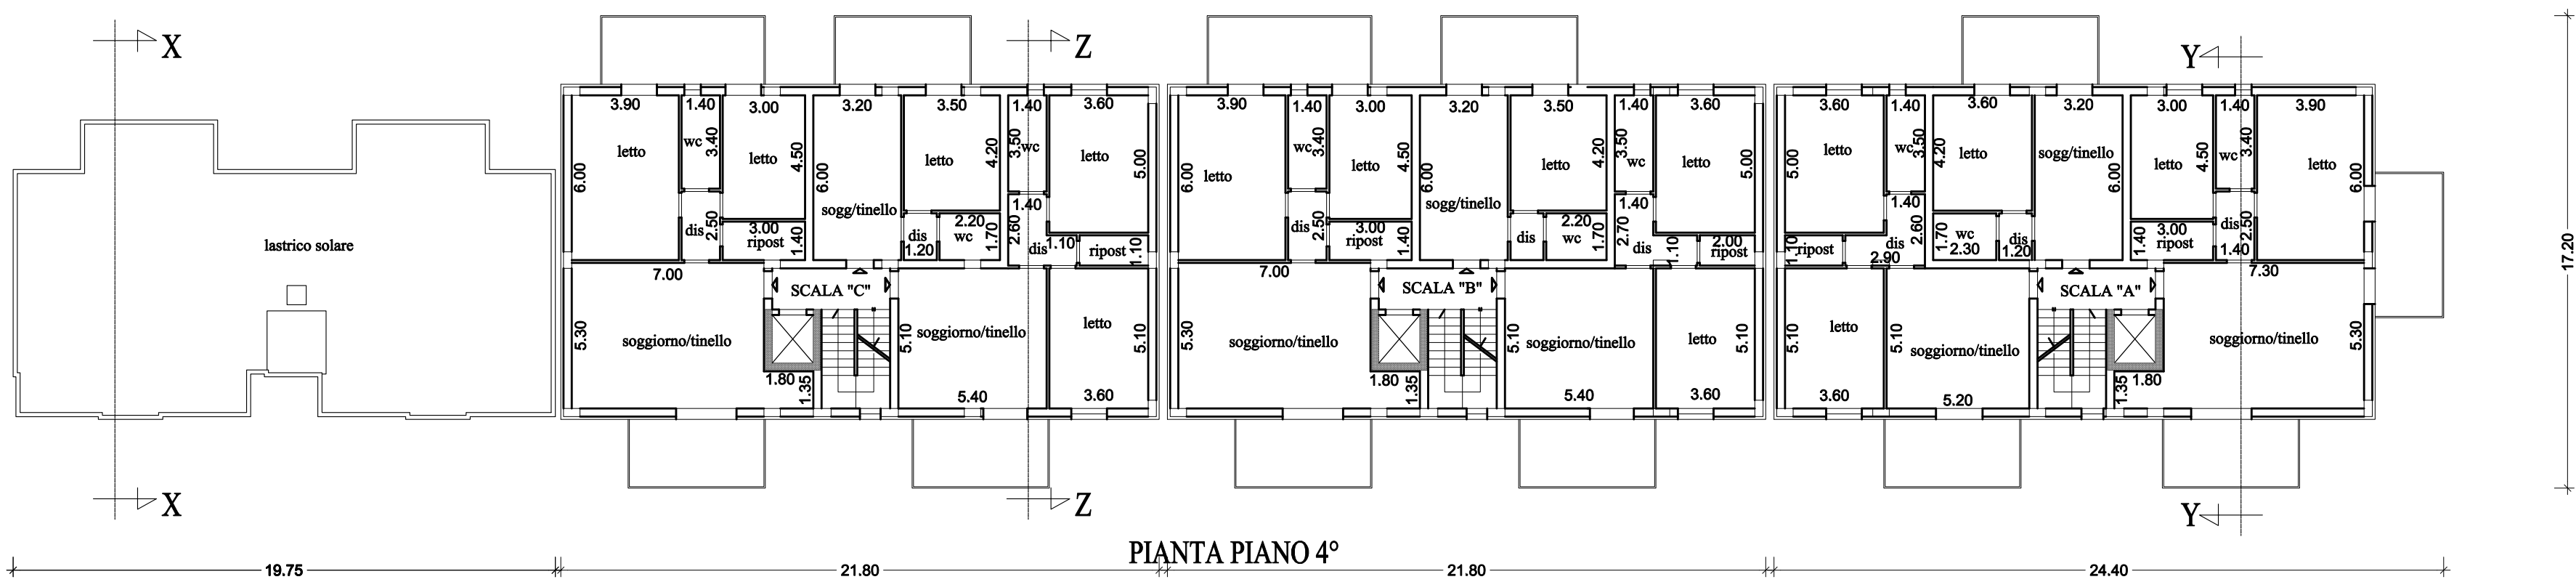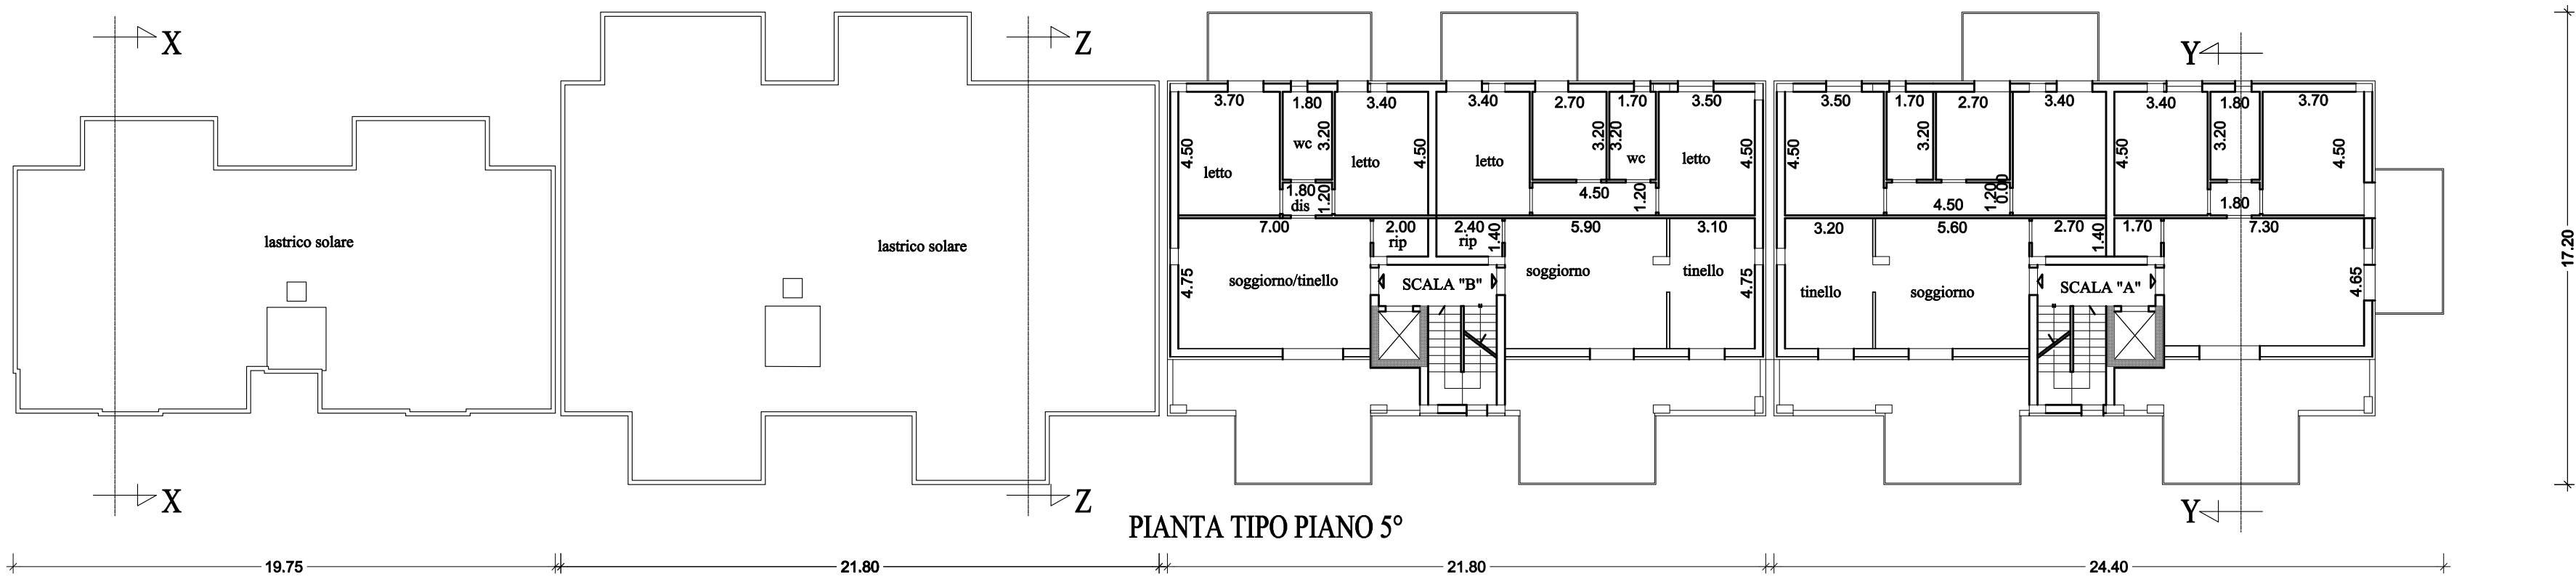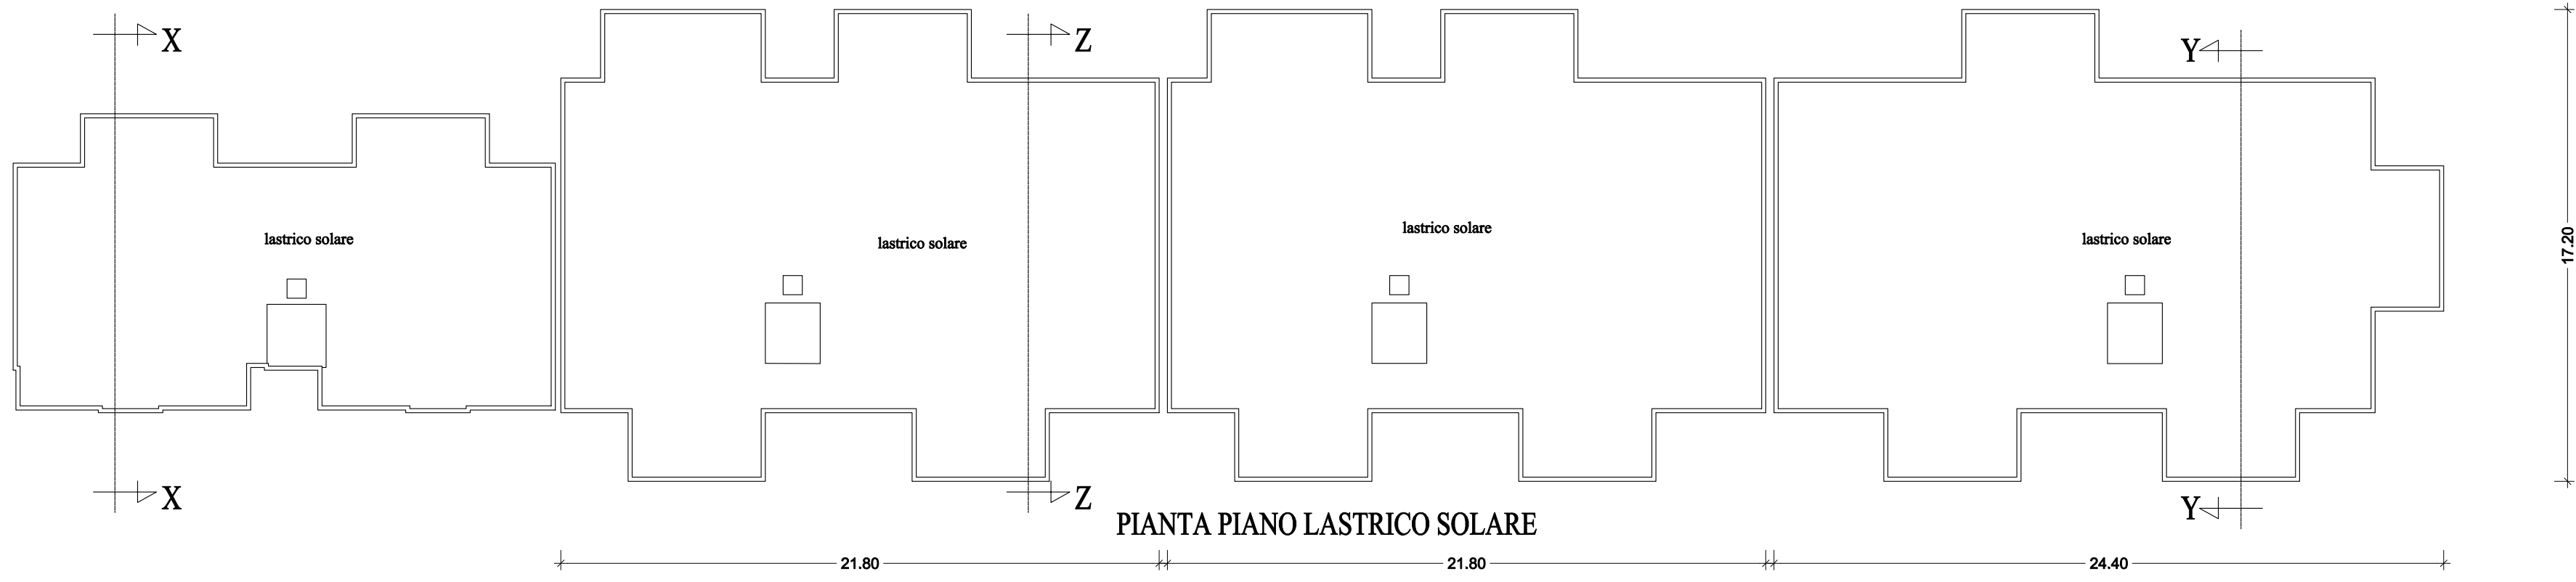

SCALA 1 : 200