

STUDIO

SOCIETA' DI
ARCHITETTURA, URBANISTICA E INGEGNERIA

PUS

S.S.

Ing. Pietro CONSIGLIO - Arch. Giuseppe DE CILLIS - Ing. Mauro PEDONE

Via Fragata, 219 - 76011 - BISCEGLIE
tel/fax: 080 3929767 - P. IVA 06384030729
Sito web: studiopus.it

OGGETTO:	TAVOLA n°:
PROGETTO DI RITIPIZZAZIONE E RIGENERAZIONE URBANA EX L.R. 12/2008 PER LA REALIZZAZIONE DI EDILIZIA RESIDENZIALE MISTA, CONVENZIONATA, PUBBLICA (ERS) E PRIVATA CON SISTEMAZIONE DI BACINO DI LAMINAZIONE A MITIGAZIONE DEL RISCHIO IDROGEOLOGICO IN VIA PADRE KOLBE, ALL'INTERNO DELL'AMBITO 4 DEL PIRU	6-c
	SCALA:
	SCALA 1 : 200
ELABORATI:	DATA:
- PROGETTO DI EDILIZIA RESIDENZIALE SOCIALE / RESIDENZIALE PRIVATA "BLOCCO 2": PROSPETTI E SEZIONI DI PROGETTO	Ottobre 2024
	Aggiornamento:




IL PROGETTISTI E DD.LL.

Ing. Pietro CONSIGLIOArch. Giuseppe DE CILLISIng. Mauro PEDONE


IL COMMITTENTE:

CONSORZIO URBANISTICO PADRE KOLBE


PROGETTO DI EDILIZIA RESIDENZIALE SOCIALE / RESIDENZIALE PRIVATA "BLOCCO 2":

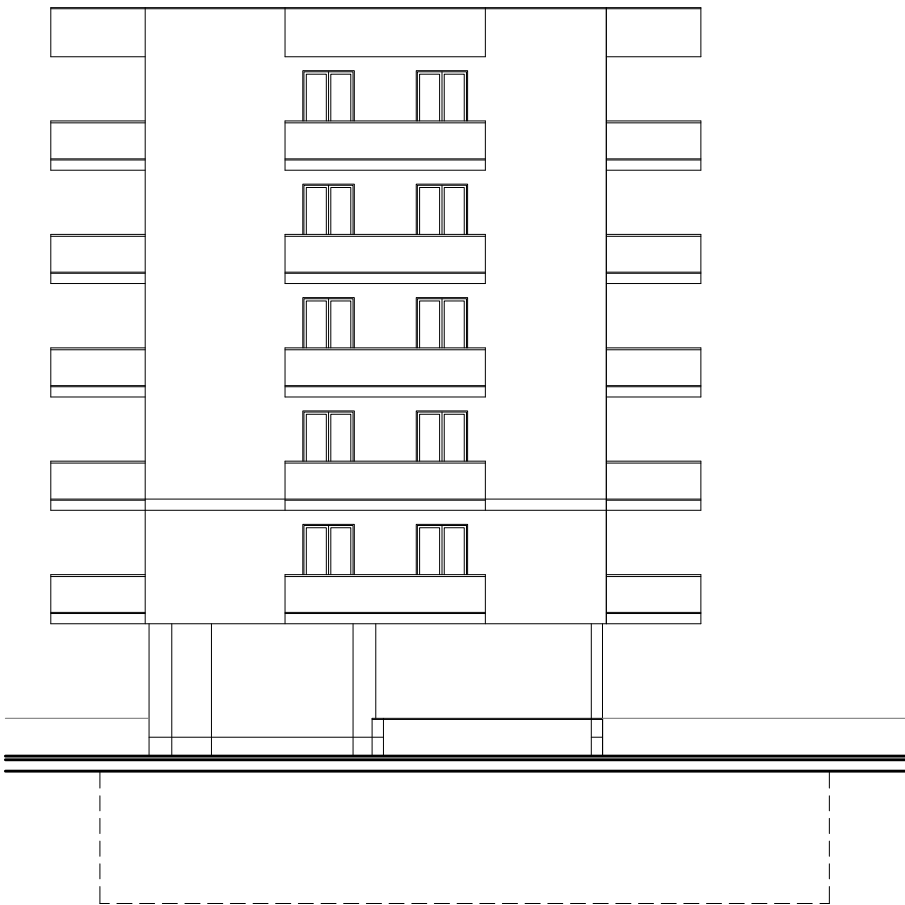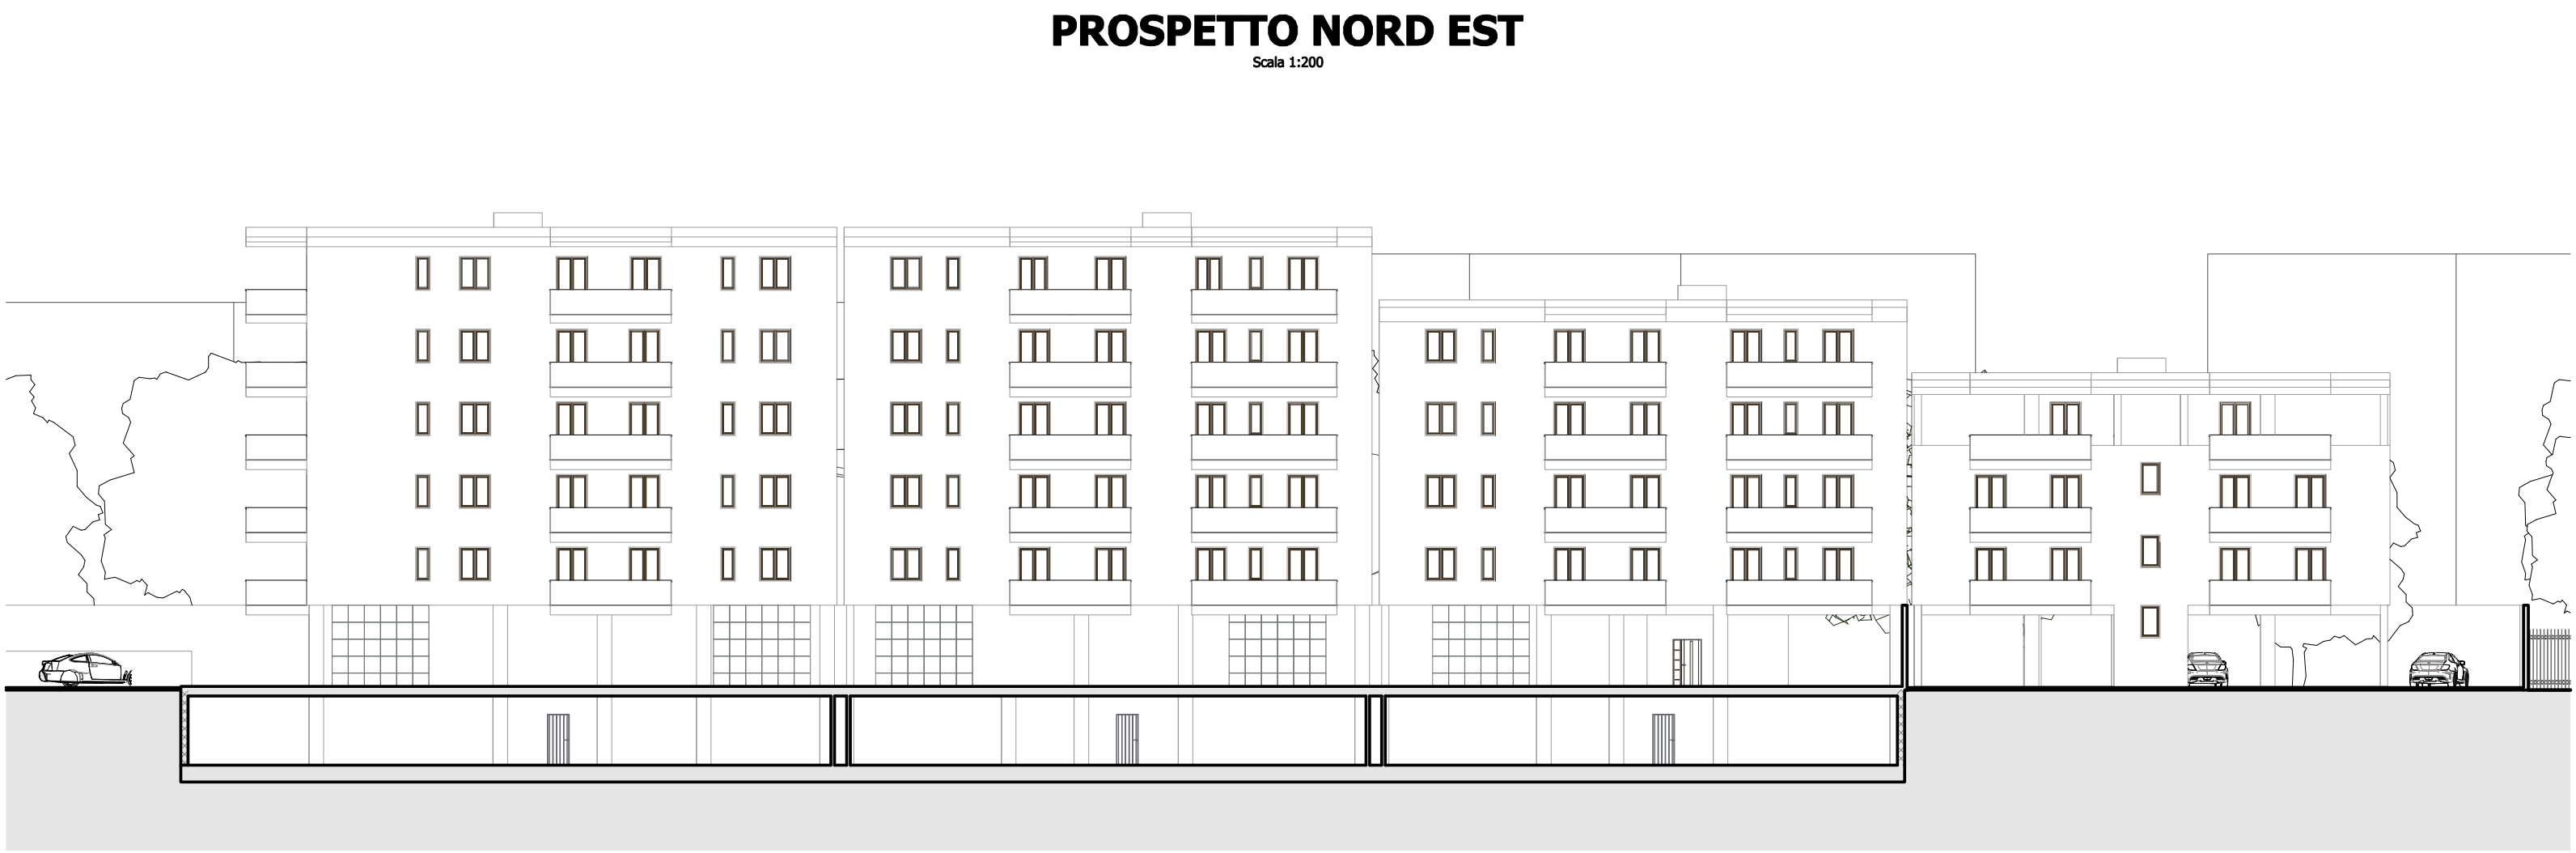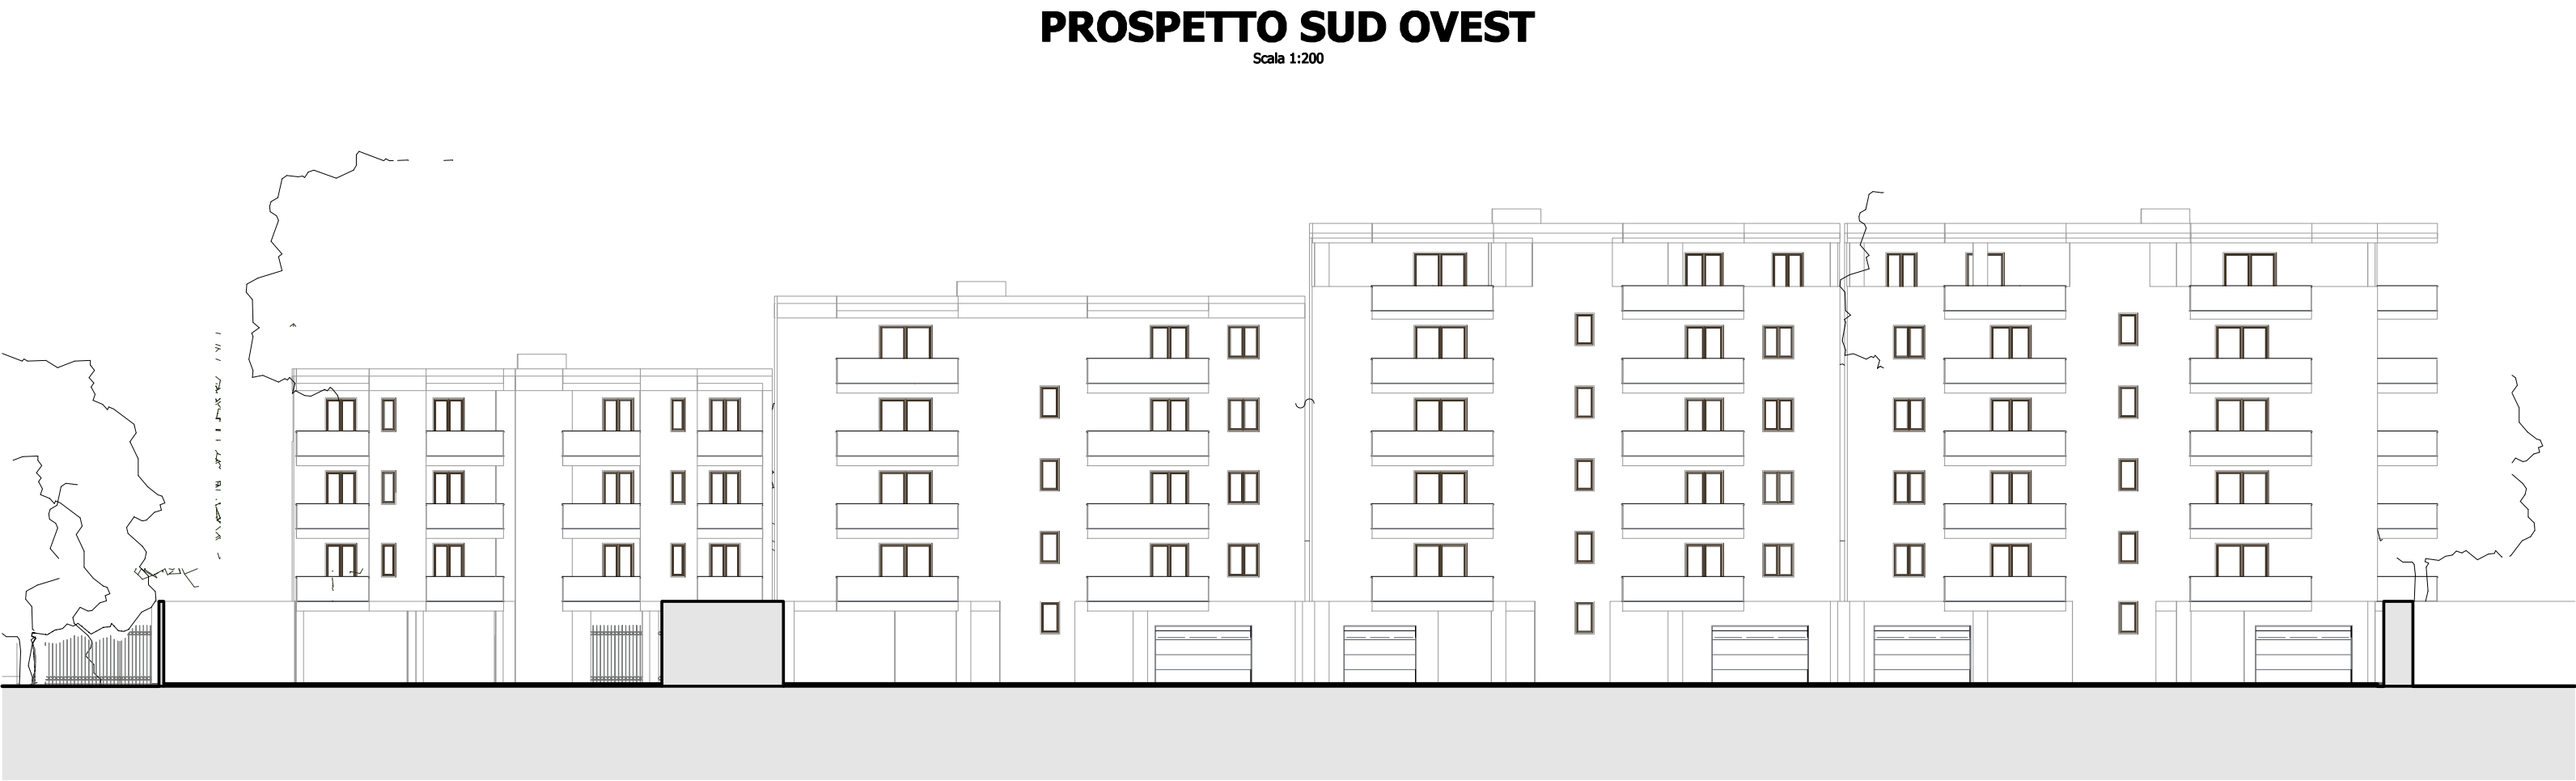


PROSPETTO SUD EST

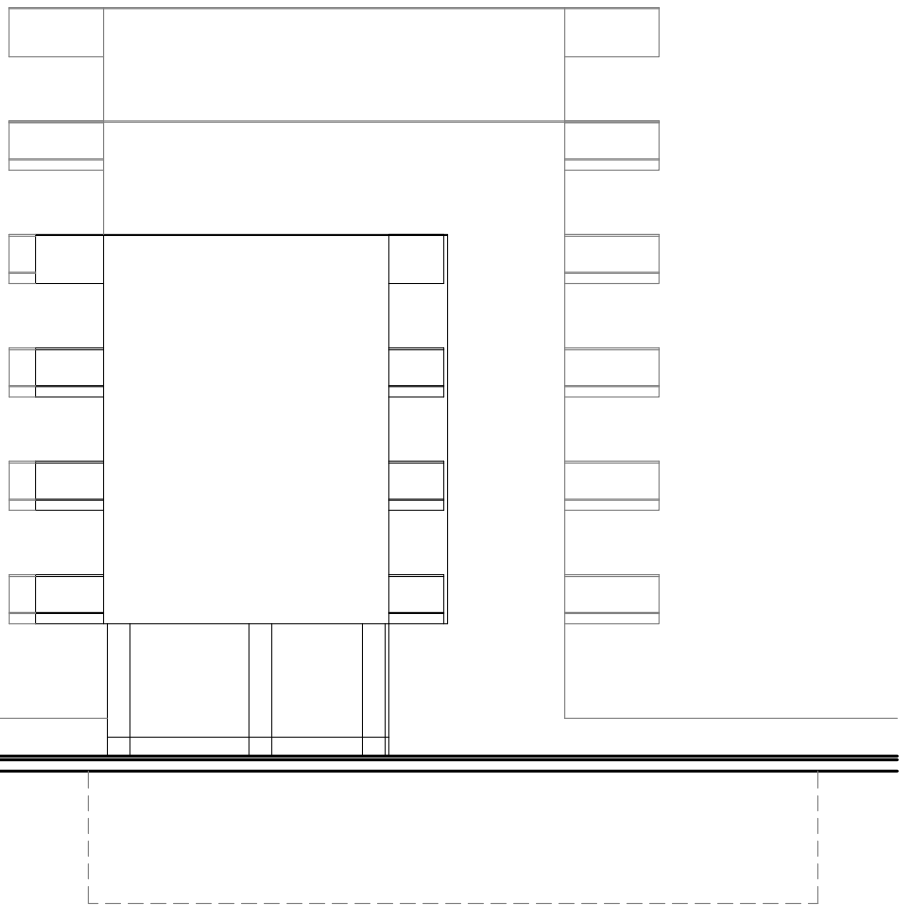


PROSPETTO NORD OVEST

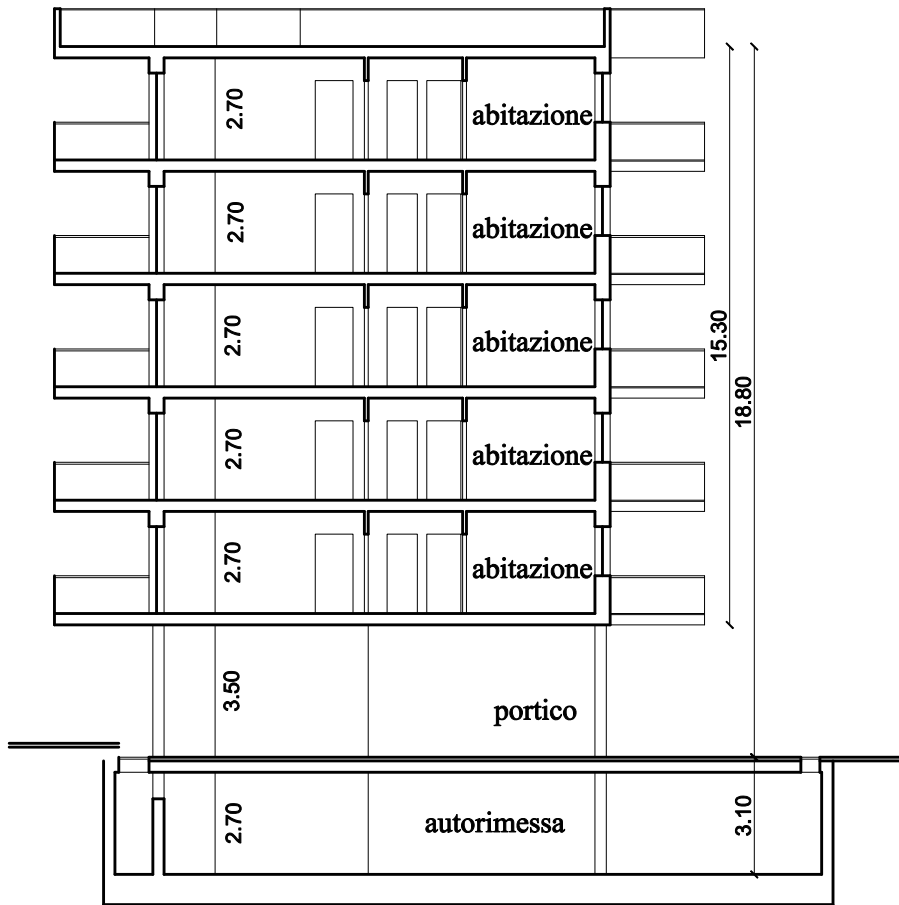

SEZIONE Y - Y

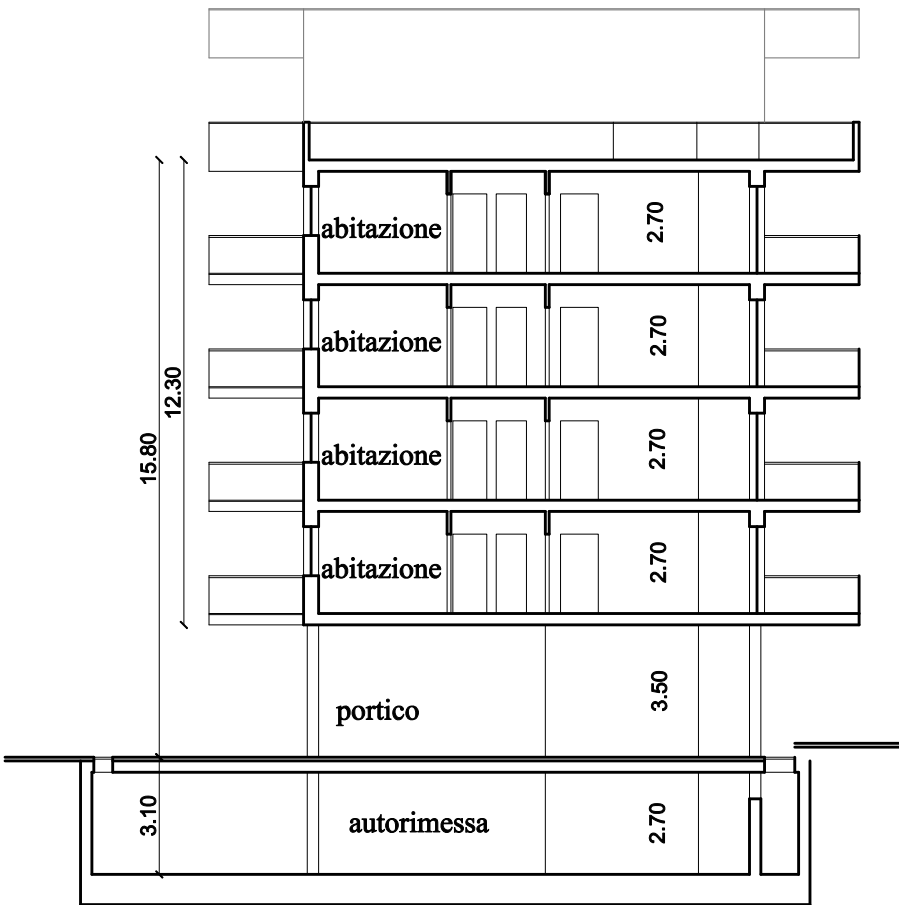

SEZIONE Z - Z

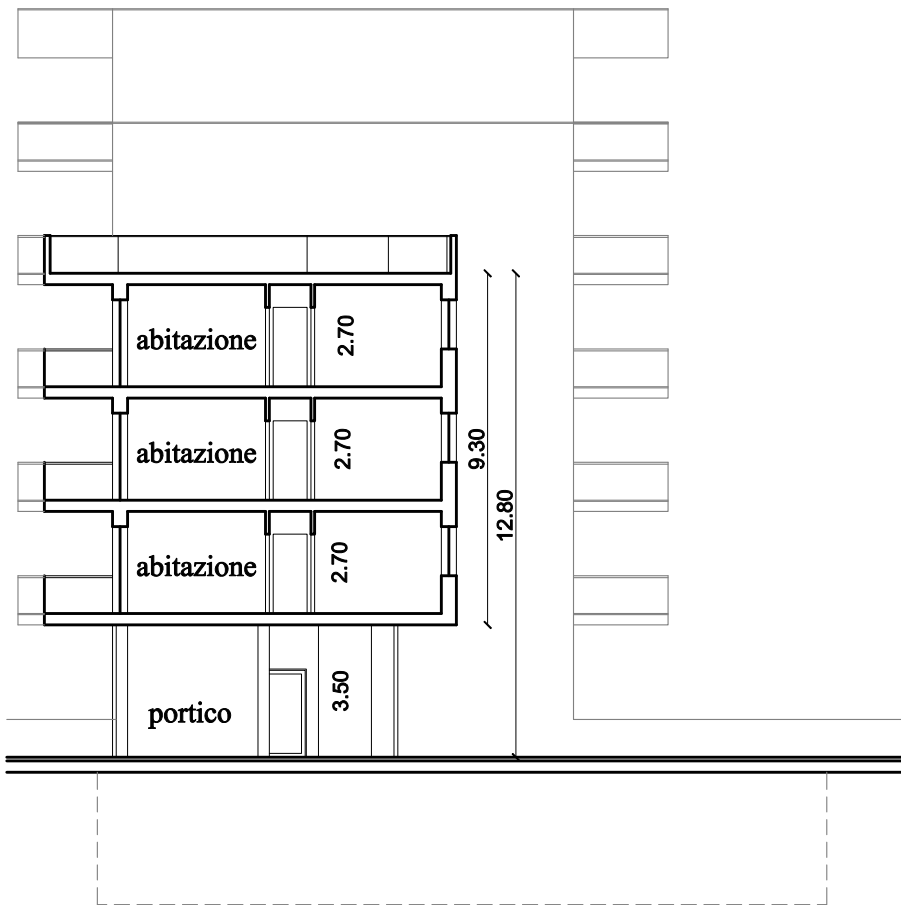

SEZIONE X - X