

LEGENDA

- ▭ sagoma edifici esistenti
- allineamenti di P.R.G. e/o limite di maglia
- limite fascia di rispetto ferroviaria
- - - - - area soggetta a Decreto di Vincolo Diretto prof. n° 11652 del 28/11/2012 (ex art. 10 d.l.to Lgs. 42/04)
- - - - - sagoma franfoio ipogeo
- ##### binari FF.SS.
- ⊕ quote di progetto
- ⊖ quote stato di fatto
- ⊞ Delimitazione Vincolo idrologico di cui alla Delibera di C.C. n°39 del 30/07/2012

Questo disegno è l'unico delle varianti negli atti di studio, pertanto, è vietata la riproduzione e la cessione a terzi senza il permesso scritto.



Vittorio Di Gregorio Ingegnere
Nicola Di Gregorio Ingegnere

Part. IVA: 0092390729 mob: 333/262.33.11 E-mail: vittoriogregorio@ingec.it
 Part. IVA: 07203570721 mob: 346/300.07.65 E-mail: dirigregorio@ingec.eu
 Studio Tecnico: Via Piave,104 76011 - BIRCIGLIE (BT) tel./fax:080/3927208


Progetto: PIANO DI LOTTIZZAZIONE IN ATTUAZIONE DELLE DELIBERE DI GIUNTA REGIONALE n. 2228-2229-2230-2231 DEL 31/10/2012, RELATIVE ALLA RIDUZIONE URBANISTICA DI AREE SOTTOPOSTE A VINCOLI CADUCATI ex sede former COMPRESI TRA VIA PIAVE, VIA PASUBIO, VIA ISONZO E LE FF.SS. IN BIRCIGLIE (BT)

data: OTTOBRE 2013
scala: 1:500


PLANIMETRIA DELLE SISTEMAZIONI ESTERNE E PROFILI SCHEMATICI

PROGETTISTI: Ing. Vittorio Di Gregorio Ing. Nicola Di Gregorio

LOTTIZZANTI: (Sesso Bartolomeo) EDIL ROSSI s.r.l.: (Amministratore Unico: (cov. Vincenzo Rossi)) AR.CO. s.r.l.: (Amministratore Unico: (Ing. Vittorio Di Gregorio))

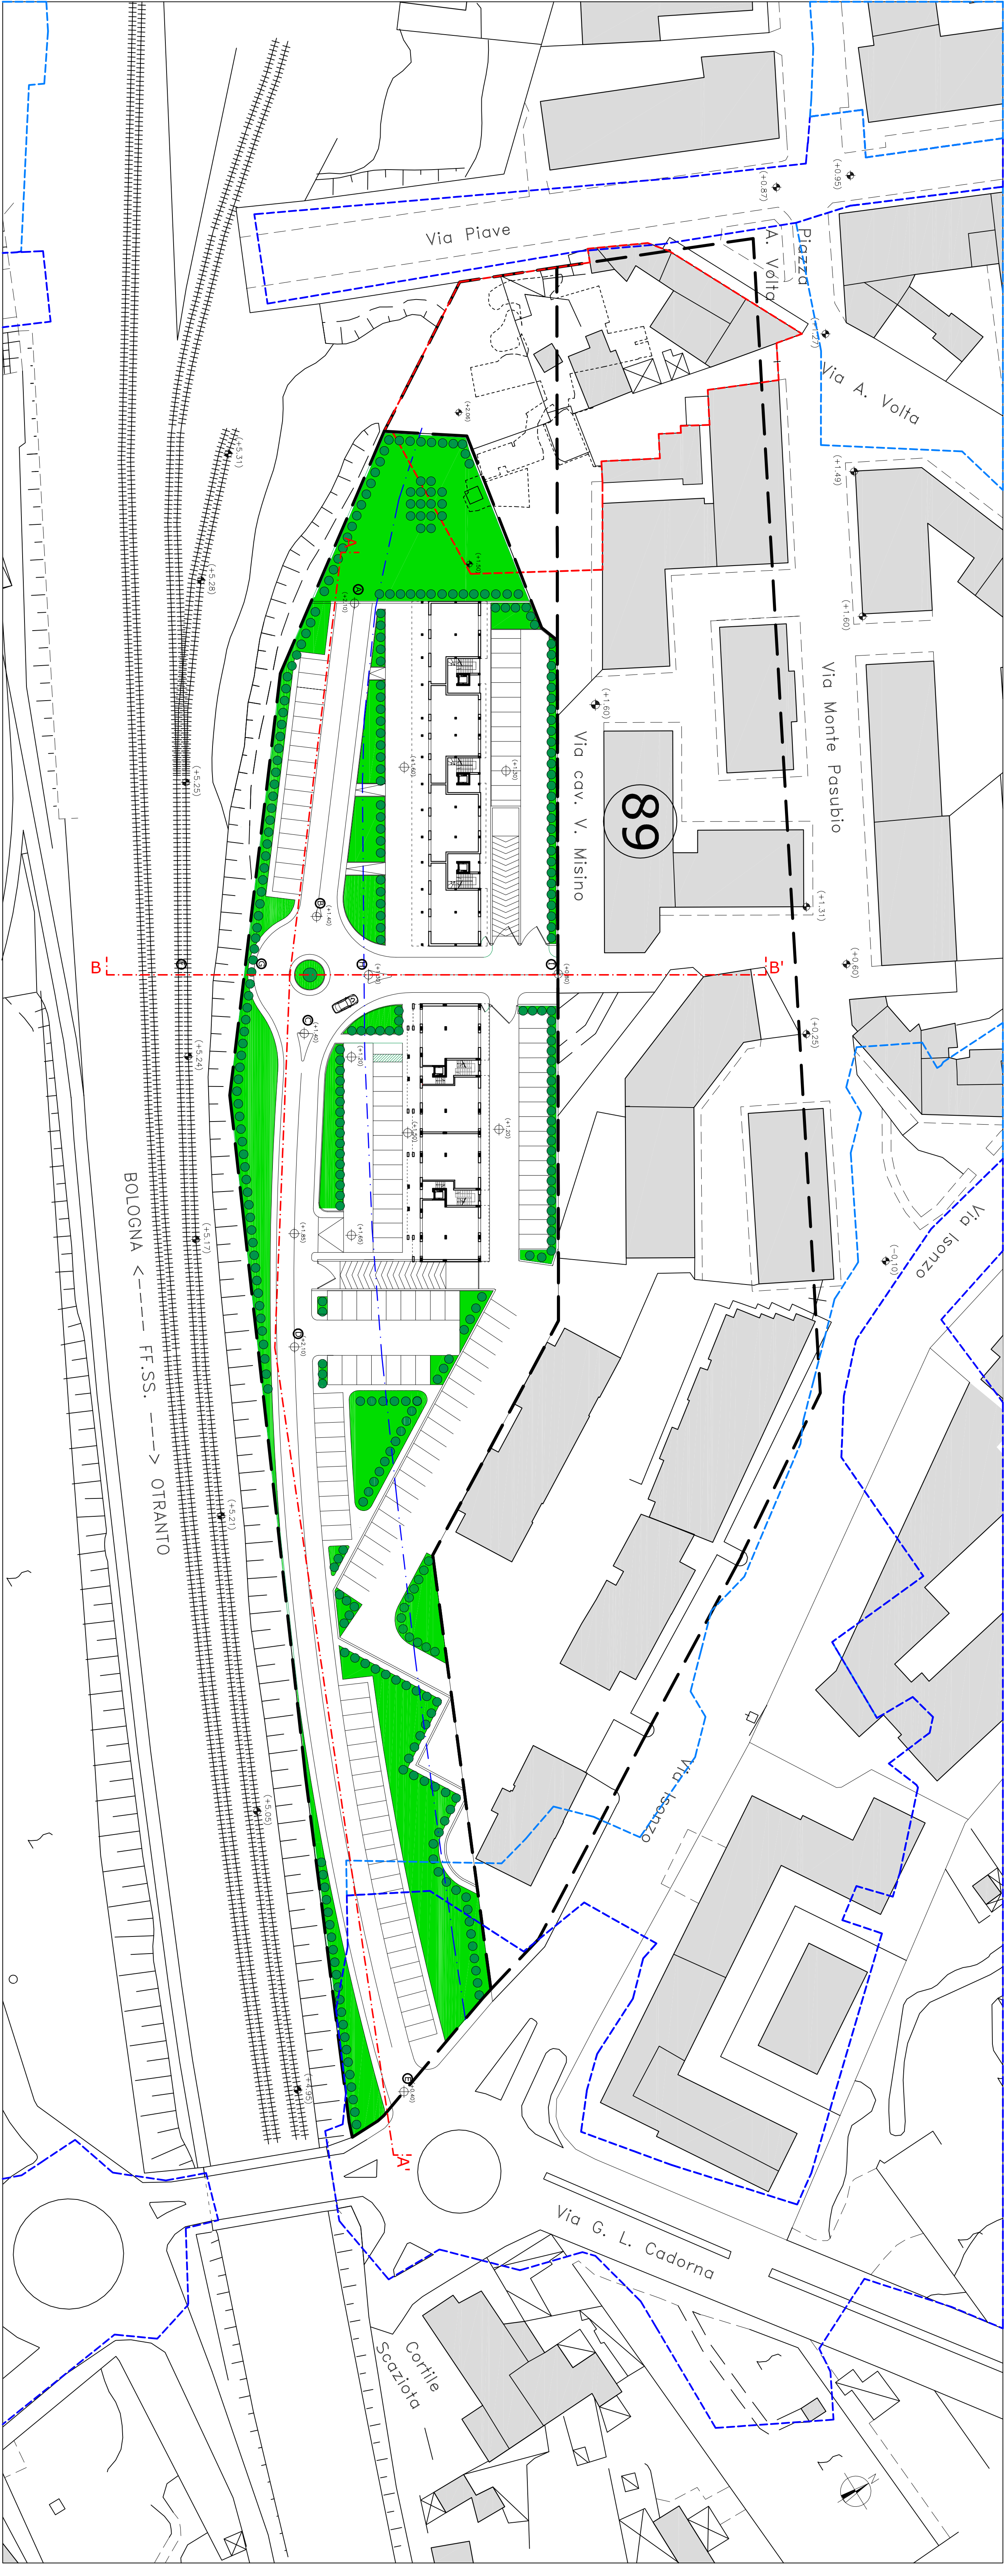


PROFILO SCHEMATICO A-A' Rapp.:1/500

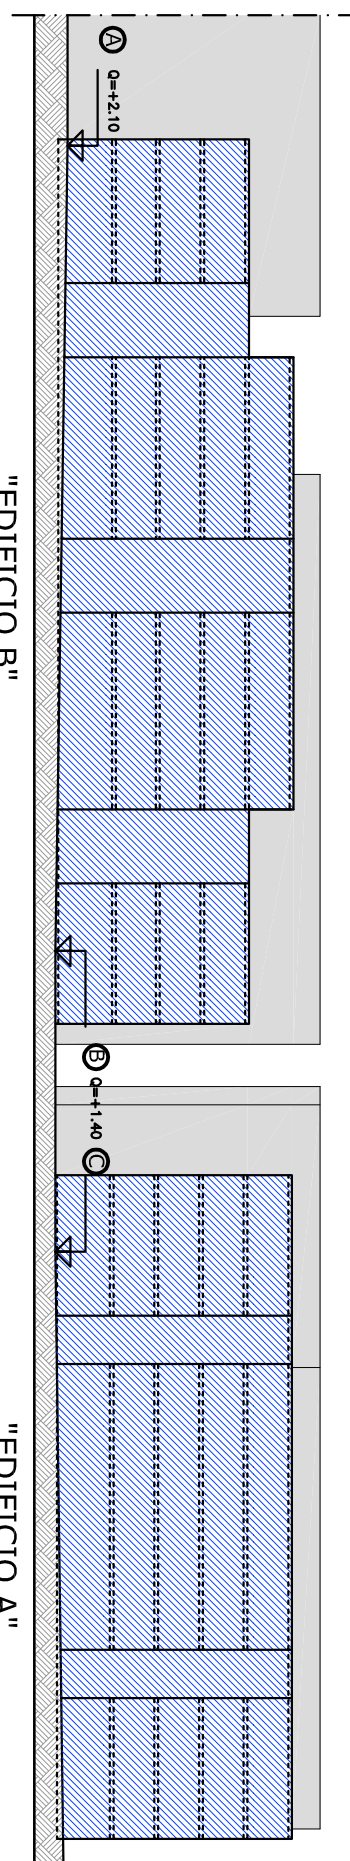

"EDIFICIO B"

"EDIFICIO A"

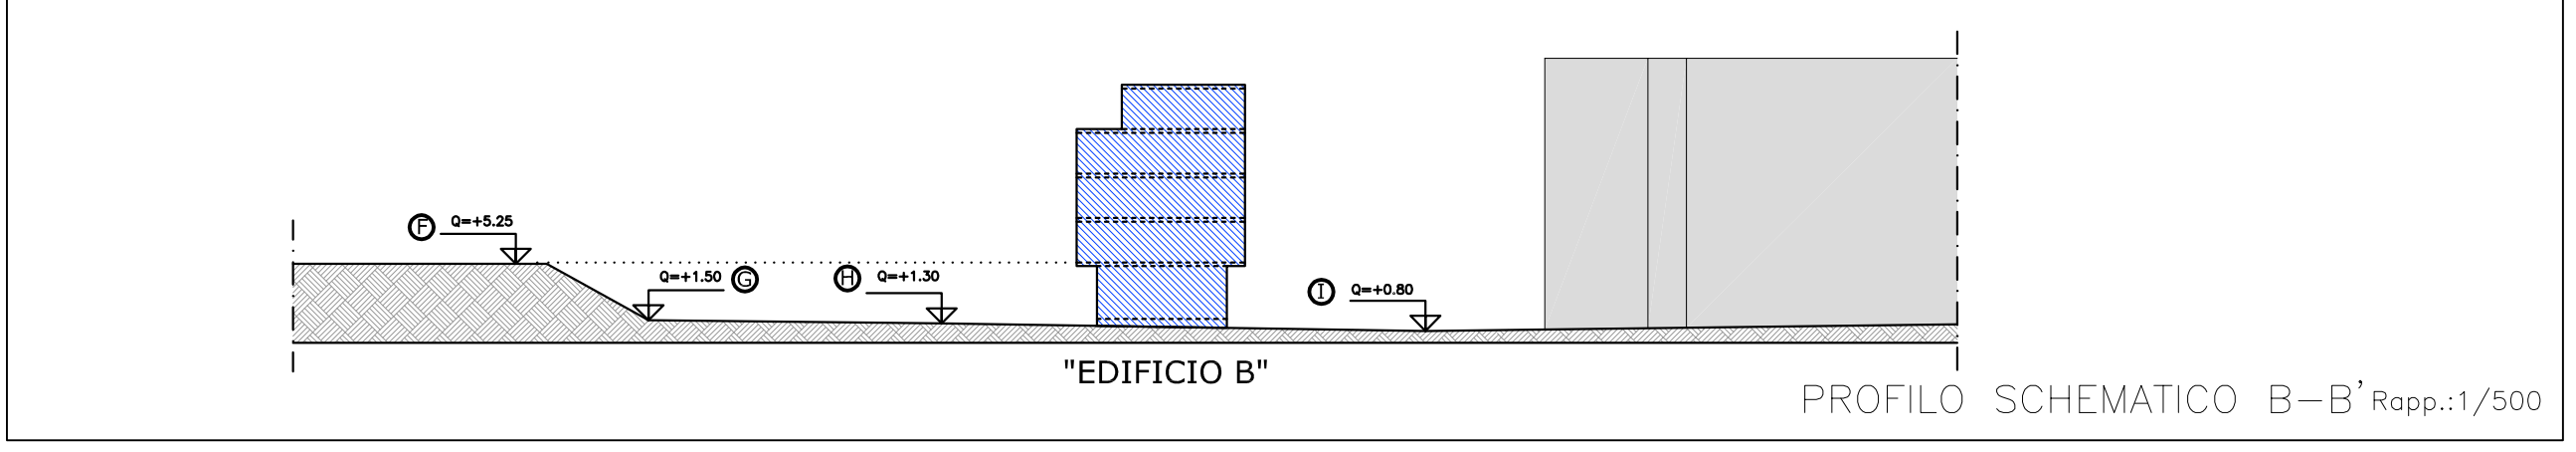

"EDIFICIO B"

PROFILO SCHEMATICO B-B' Rapp.:1/500