


Vittorio Di Gregorio Ingegnere
 Nicola Di Gregorio Ingegnere


PROGETTO
 PROGETTO ARCHITETTICO E STRUTTURALE
 OTTOBRE 2013

PROGETTISTI: Ing. Nicola Di Gregorio
 Ing. Marco Di Gregorio



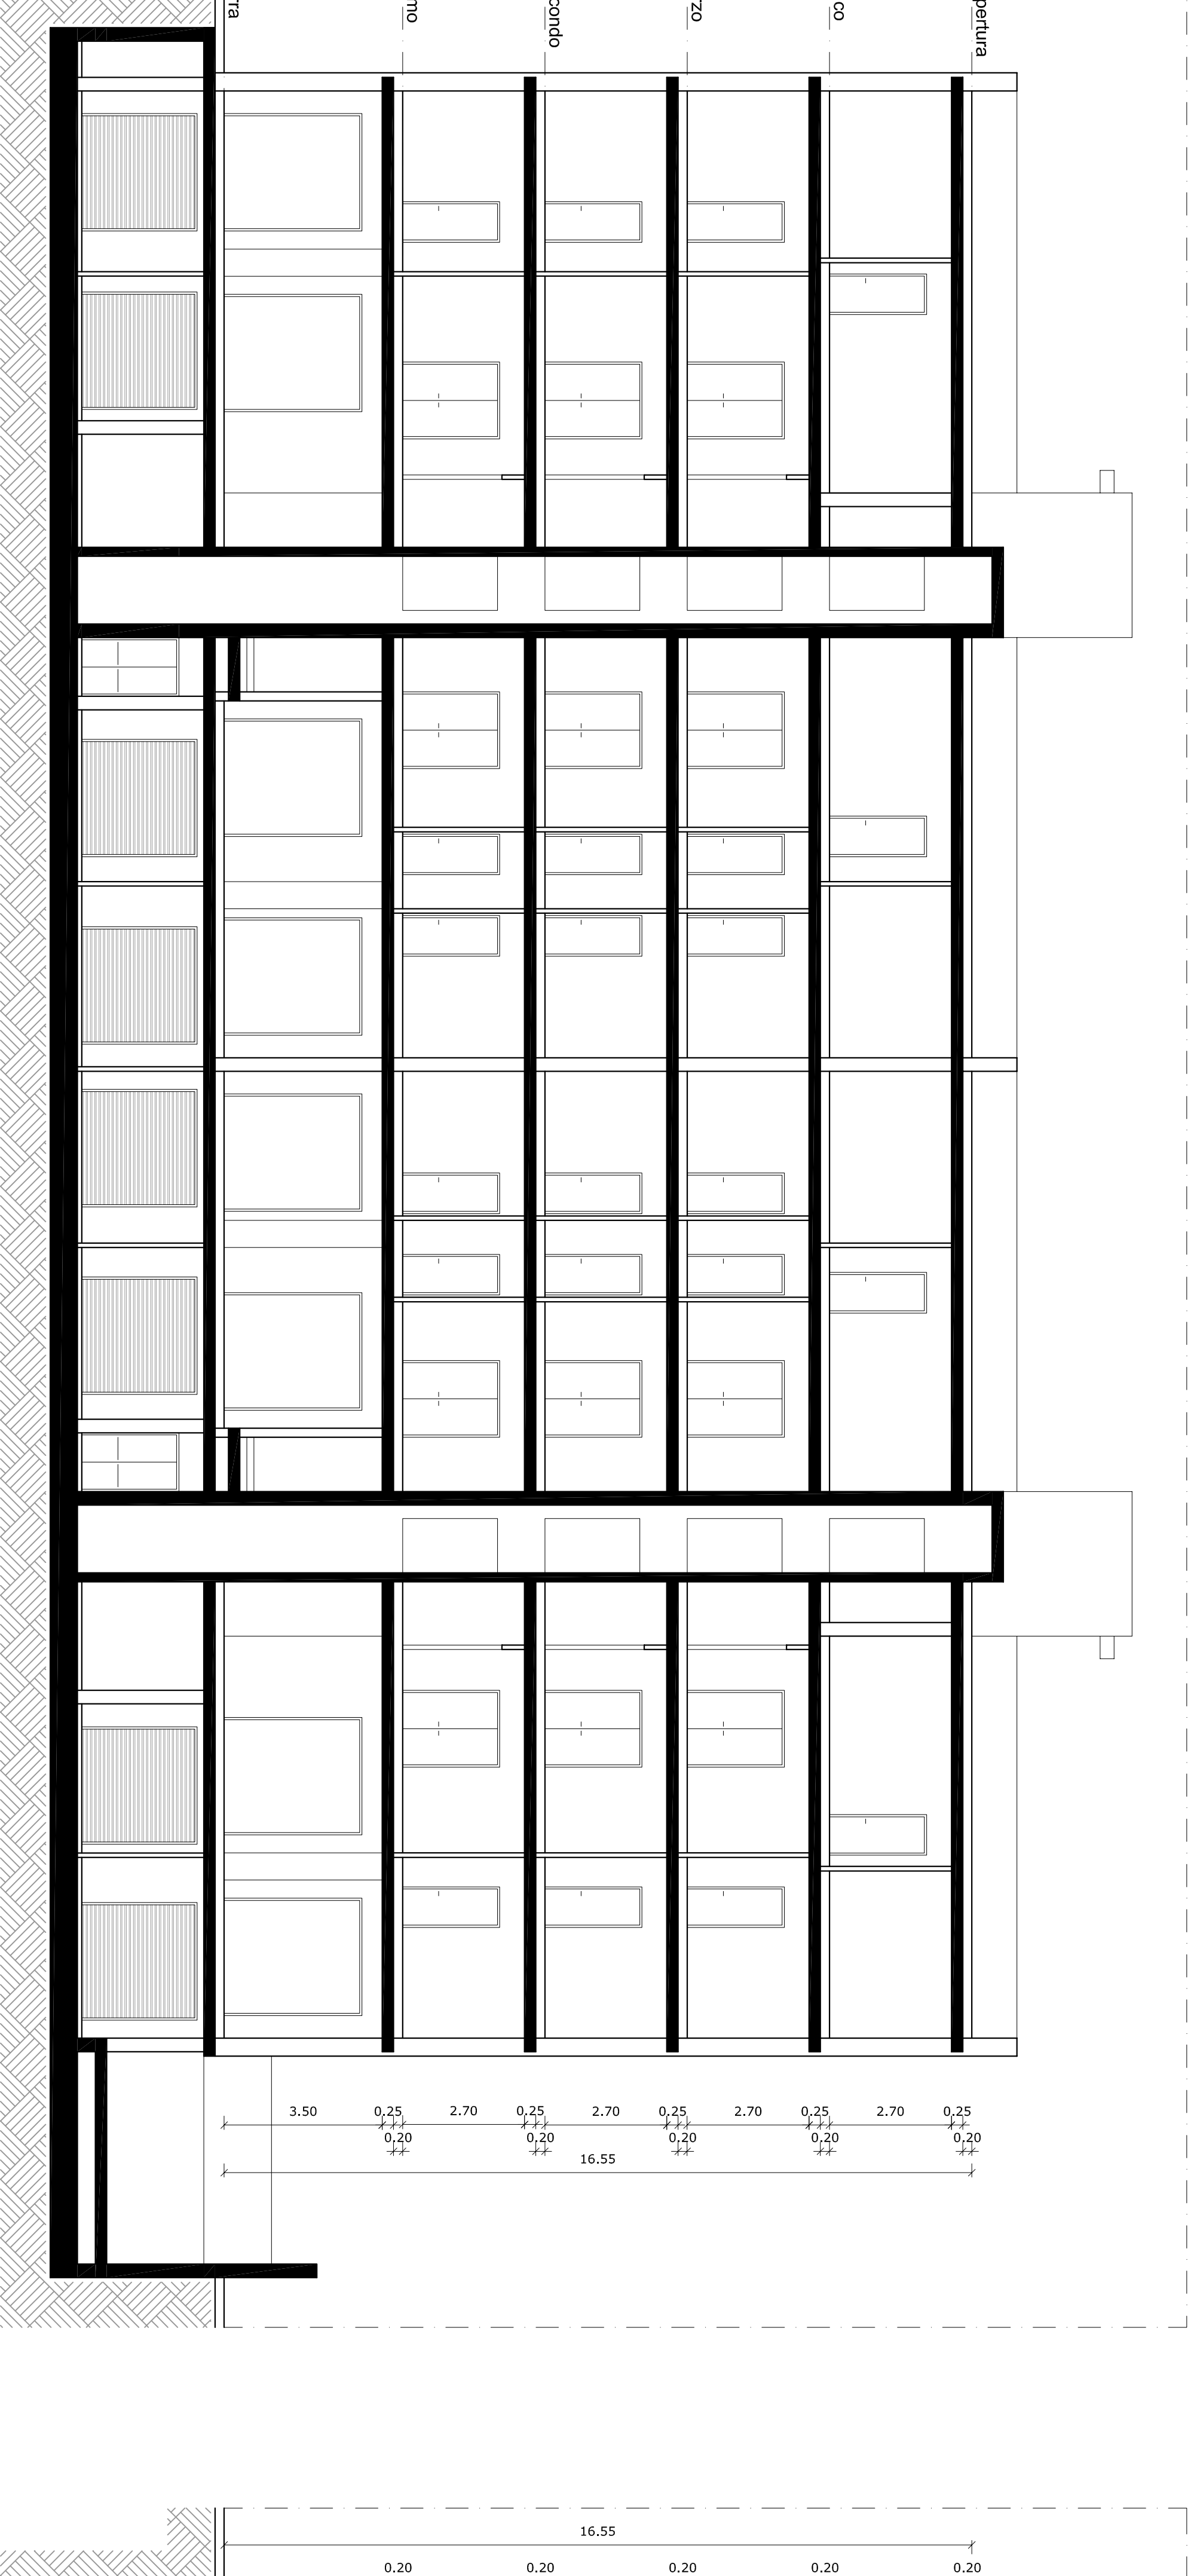


SEZIONE A-A' Rapp: 1/100

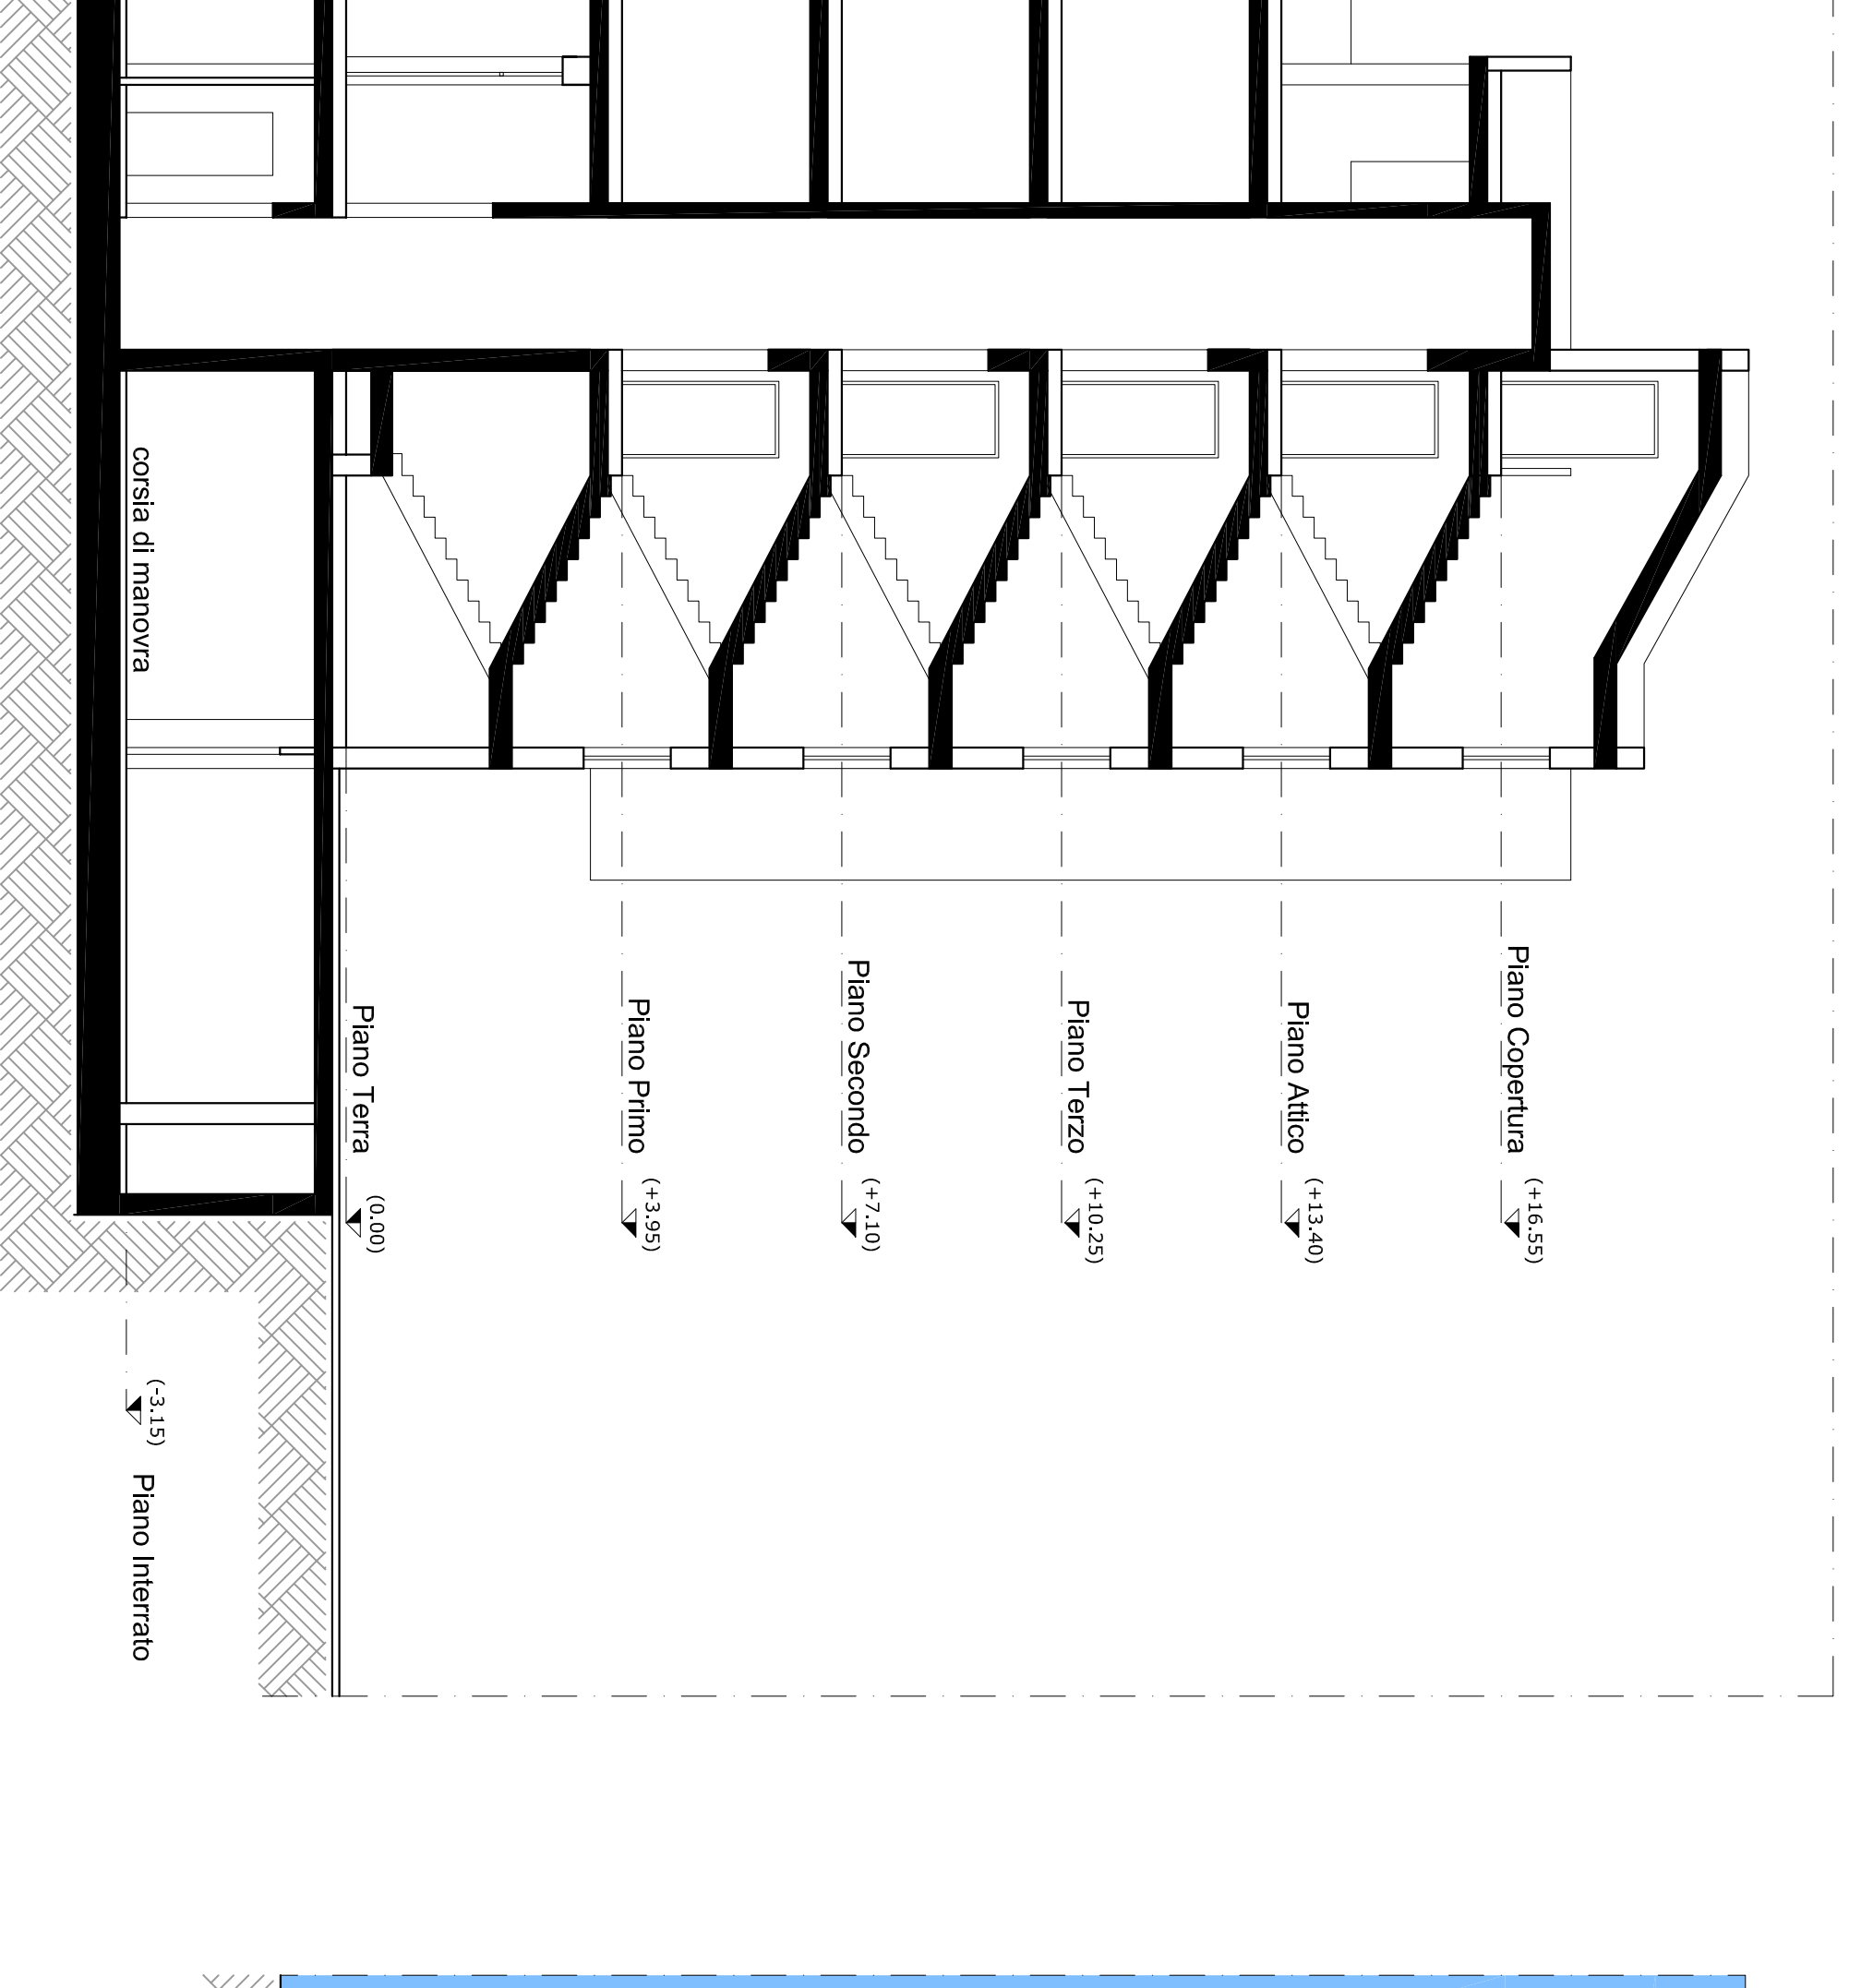


SEZIONE B-B' Rapp: 1/100

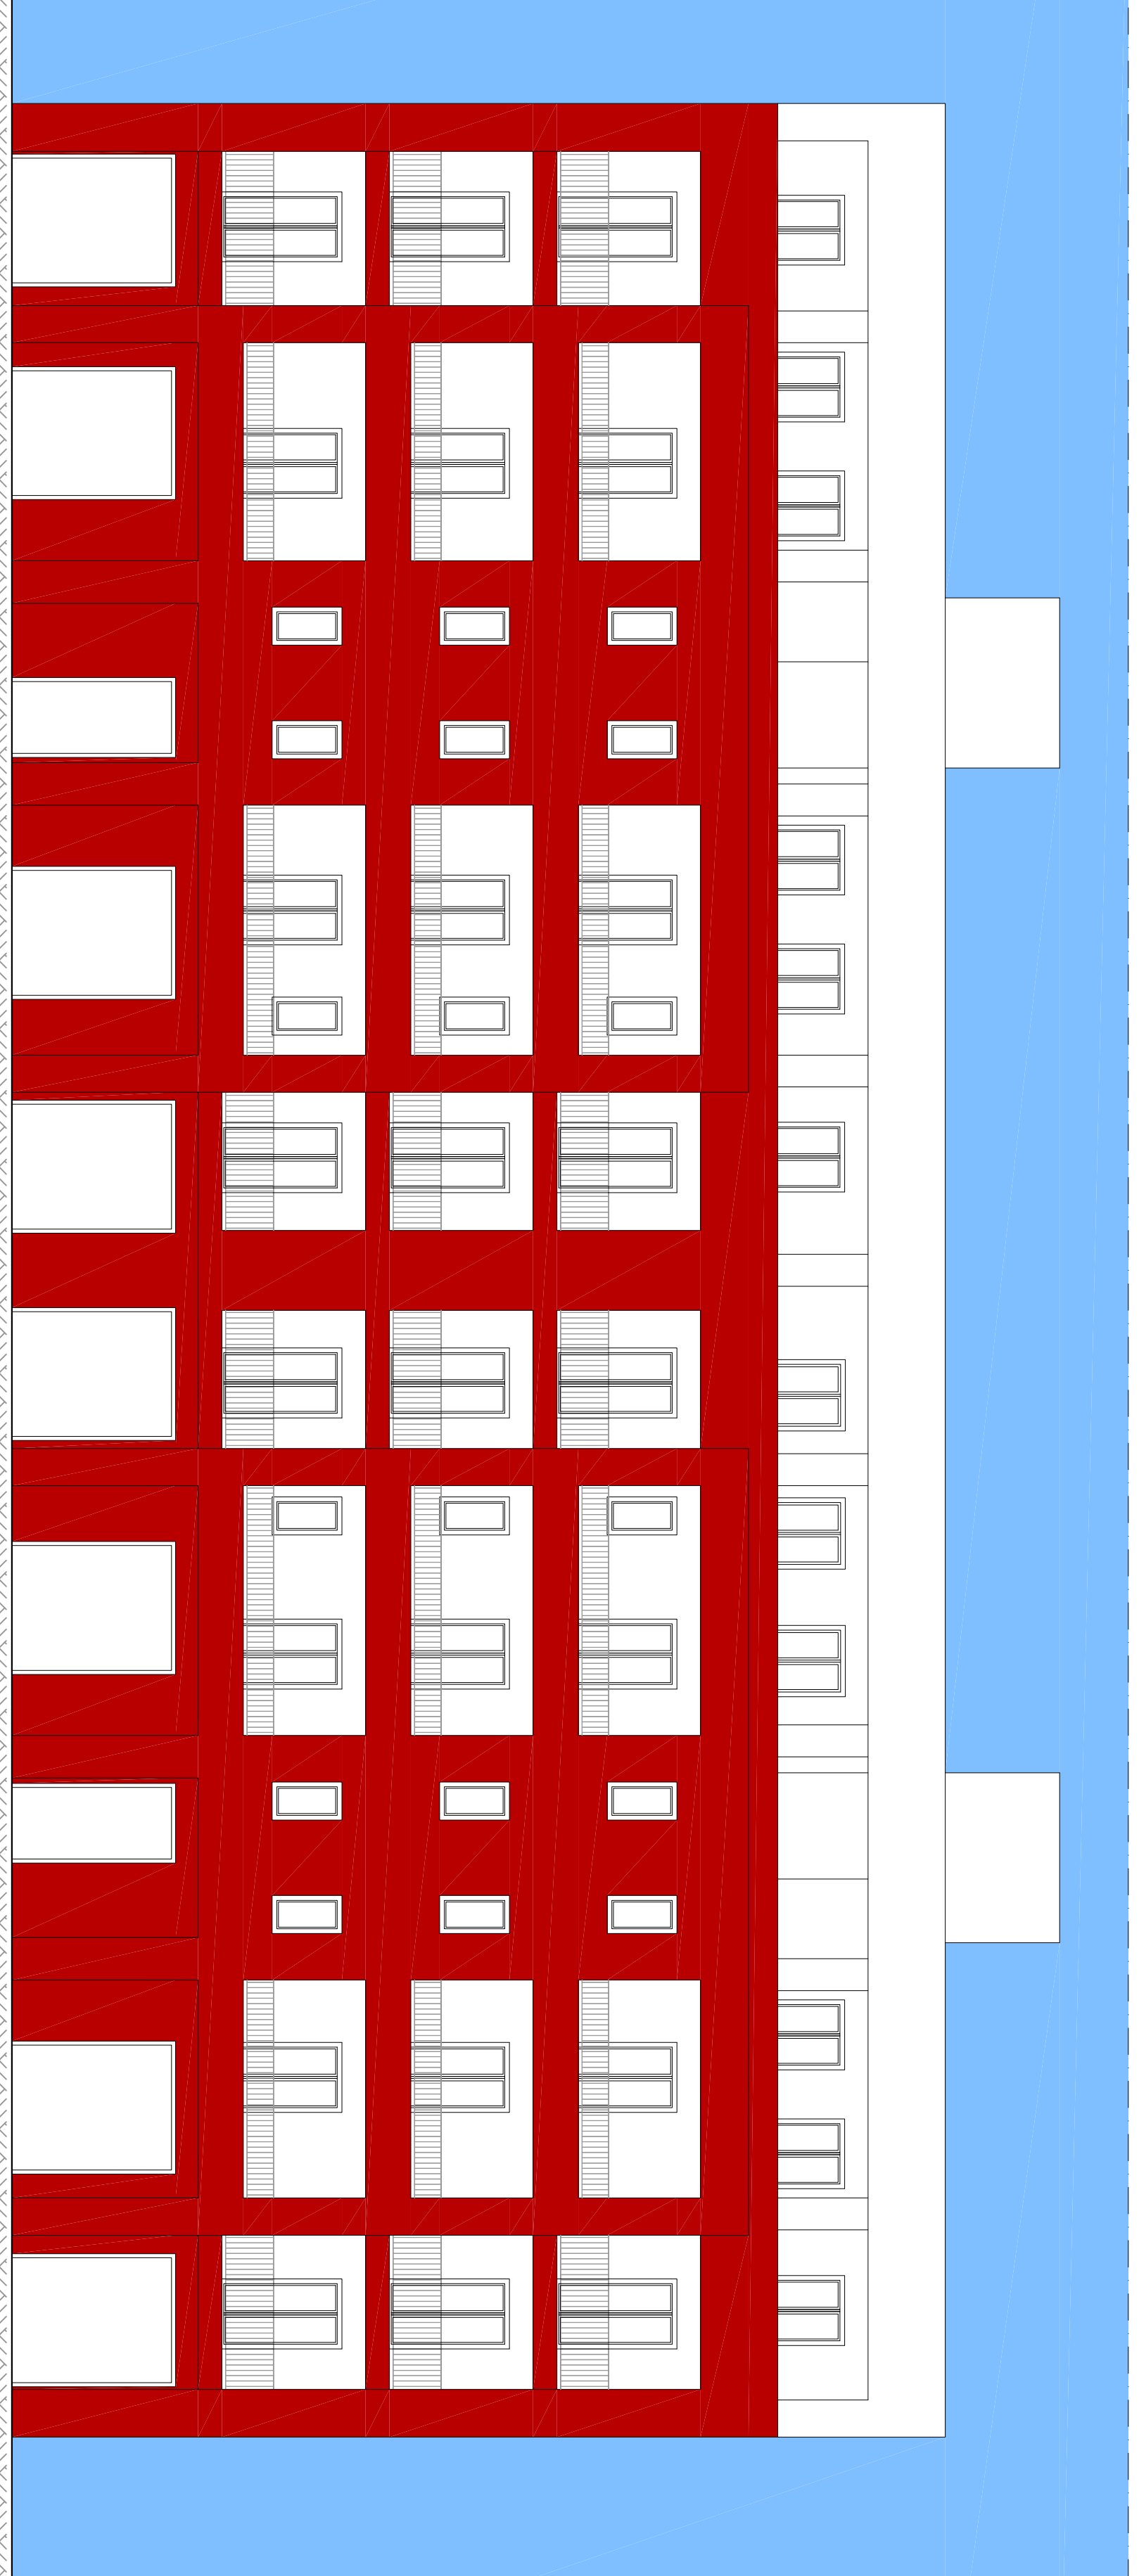


PROSPETTO SUD Rapp: 1/100

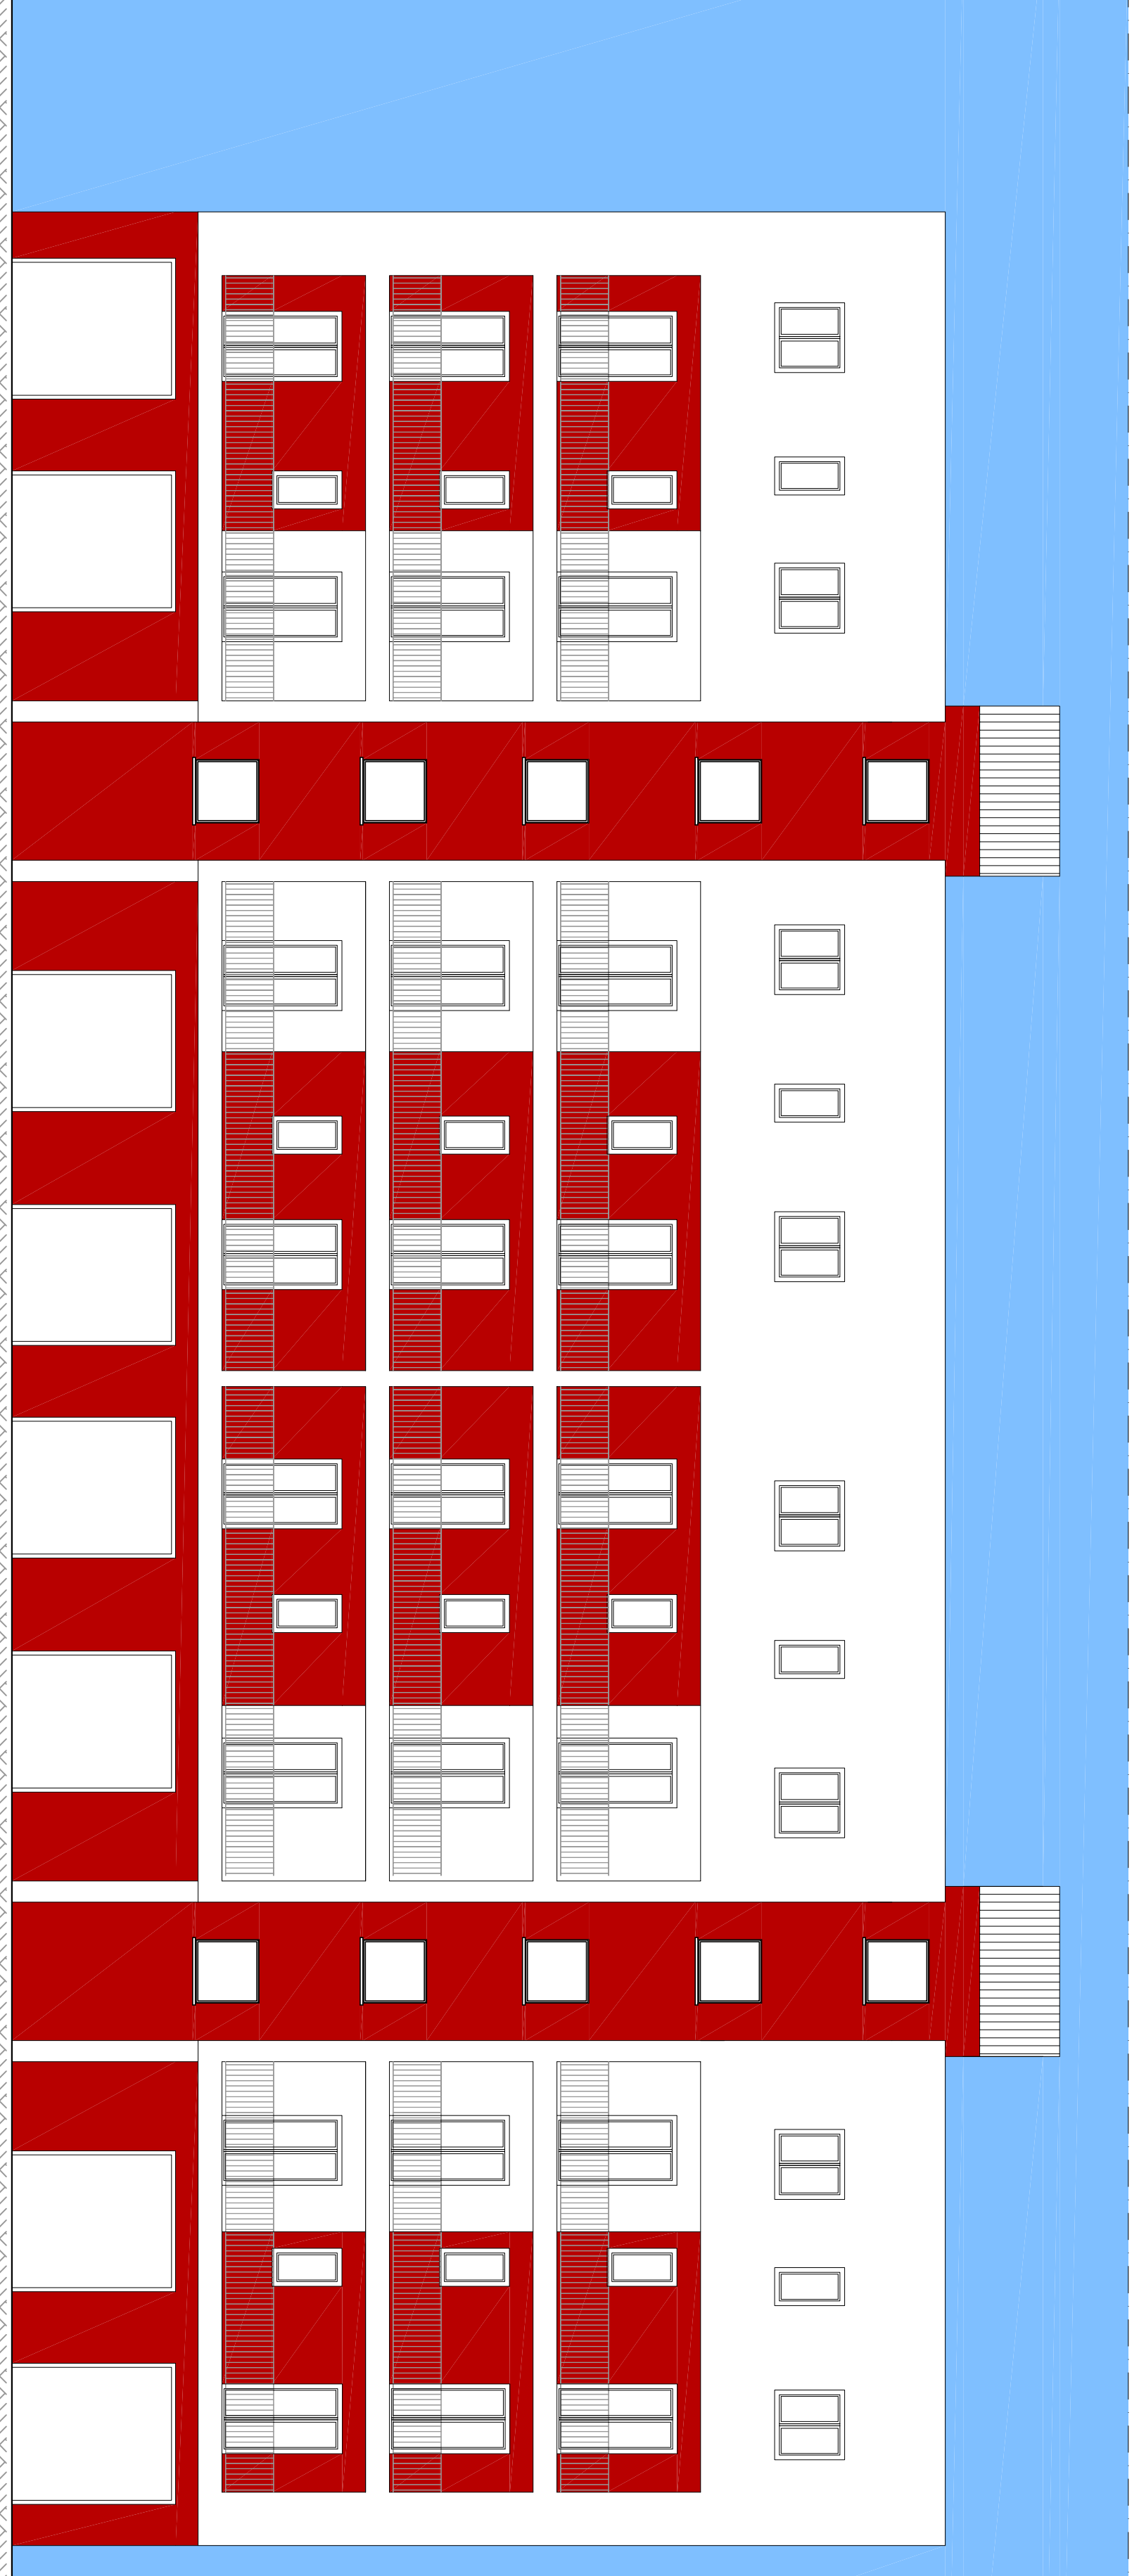

PROSPETTO NORD Rapp: 1/100

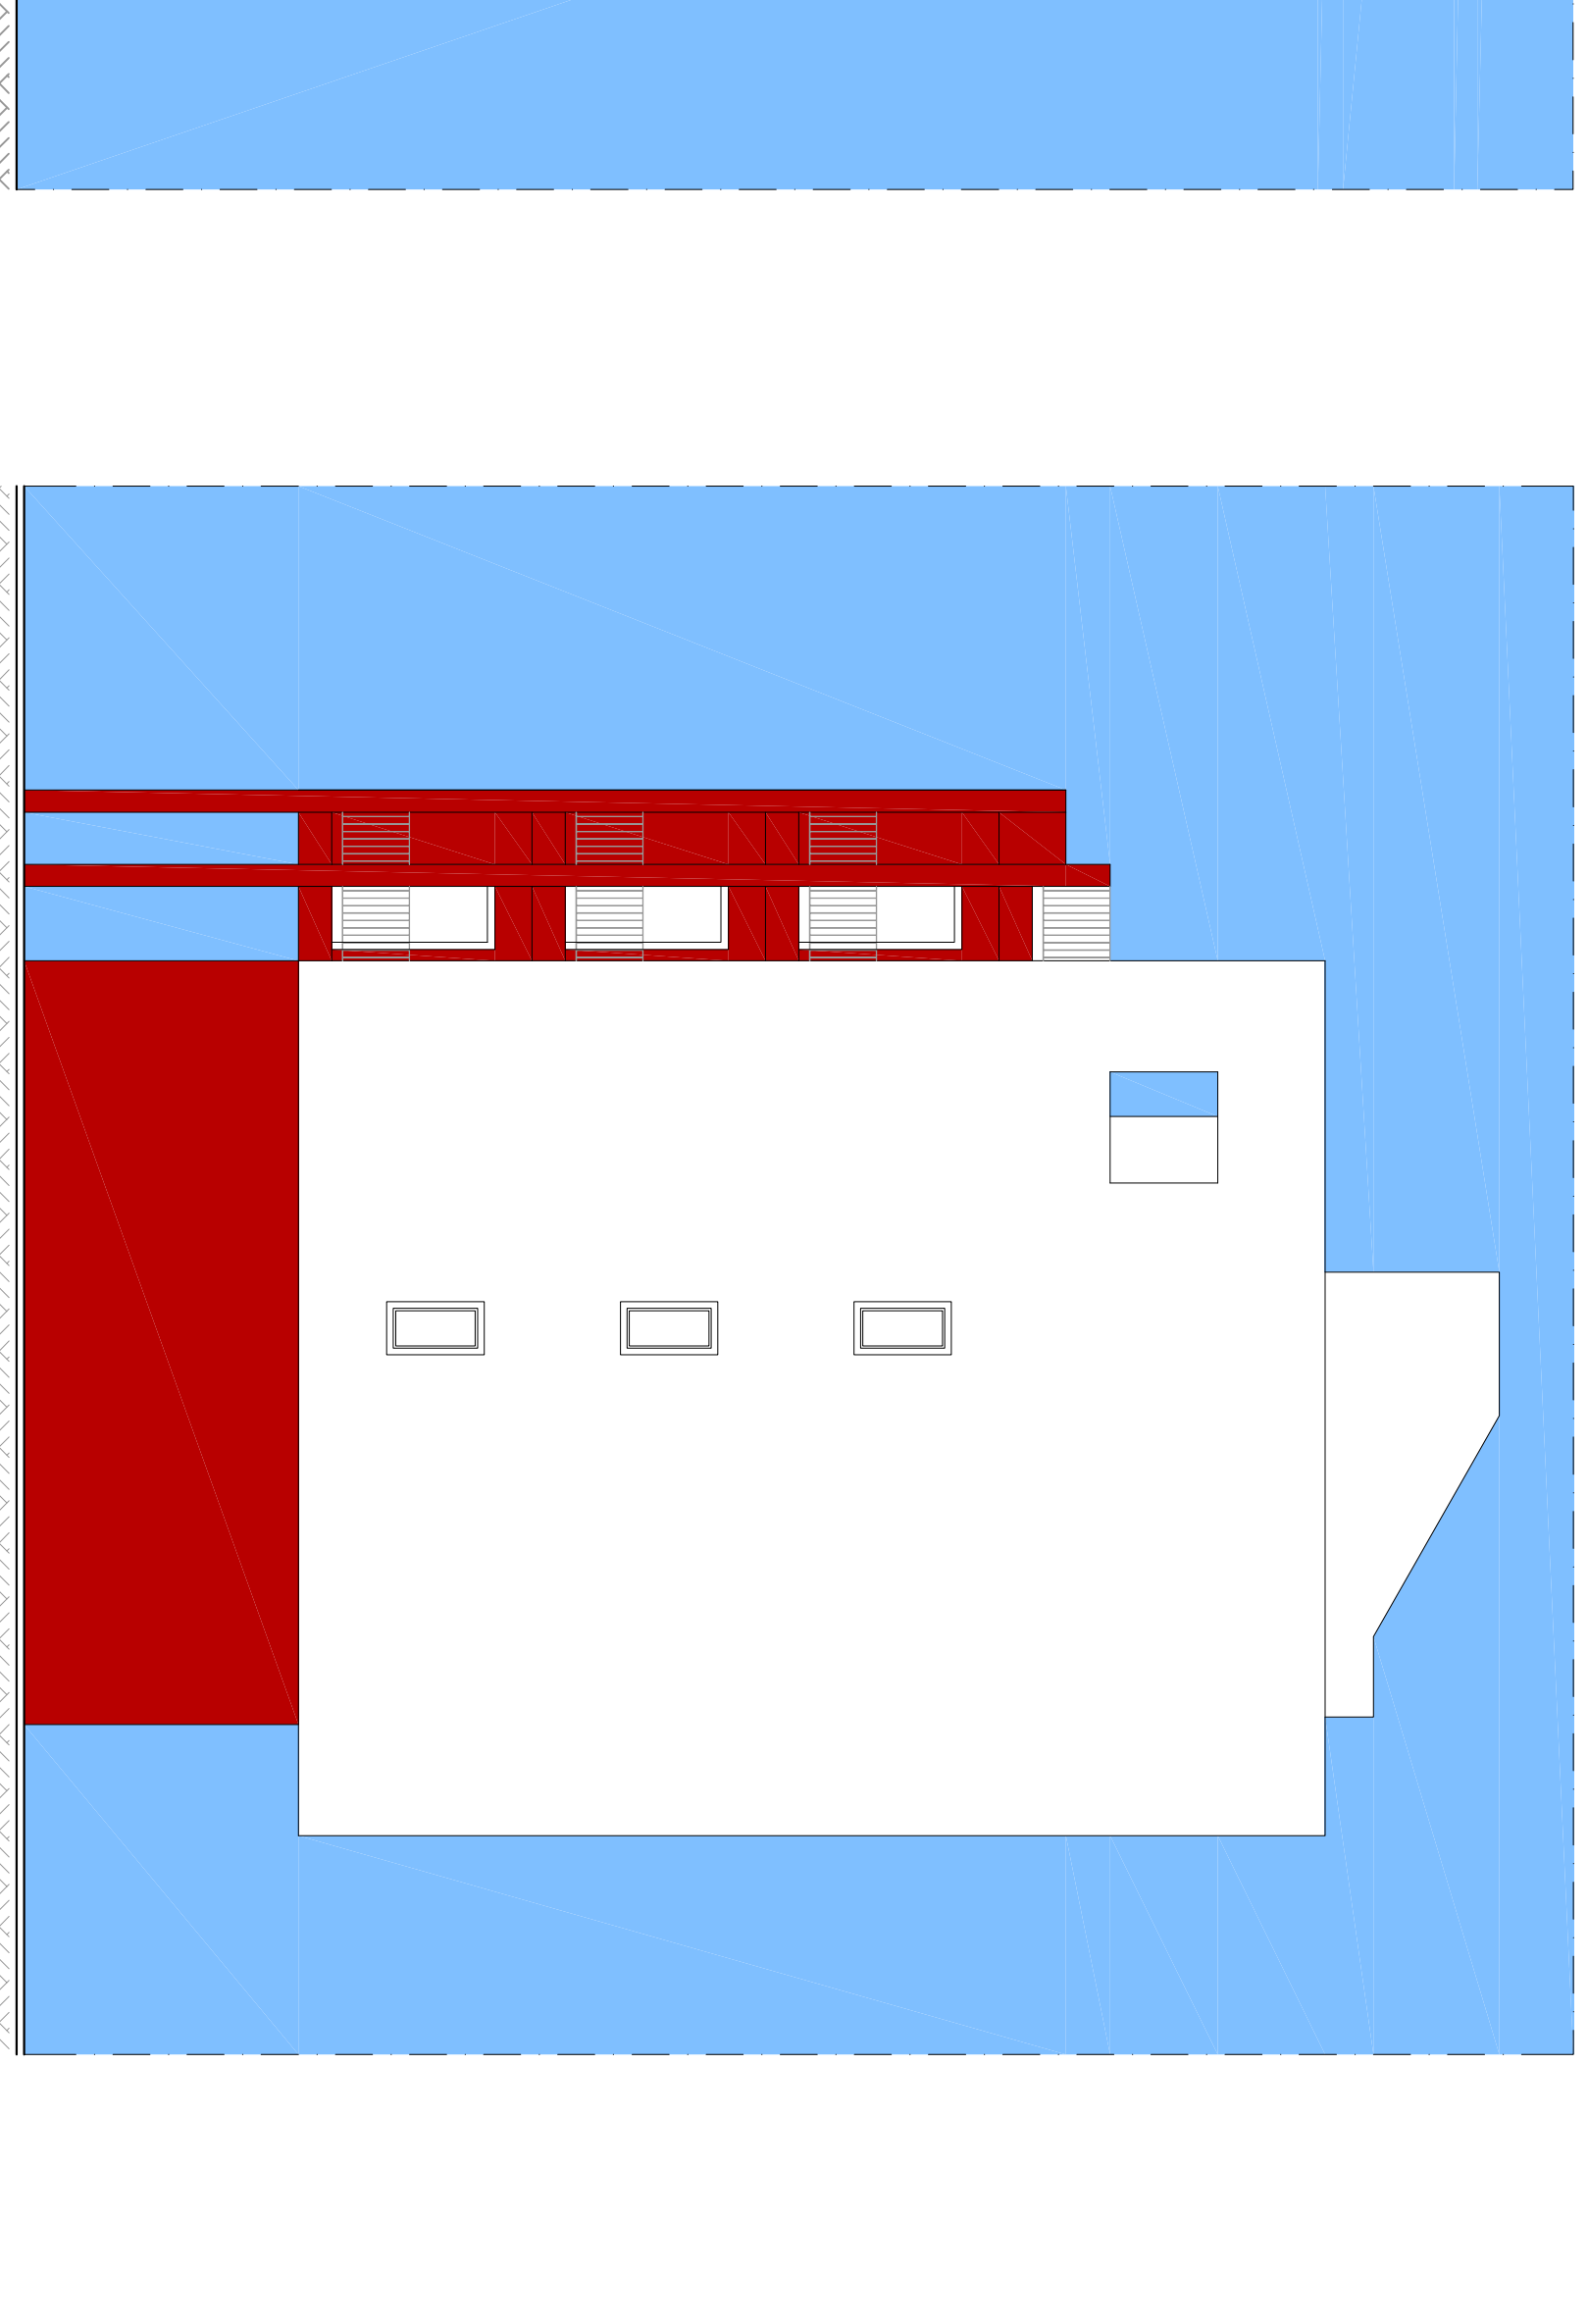

PROSPETTO EST Rapp: 1/100

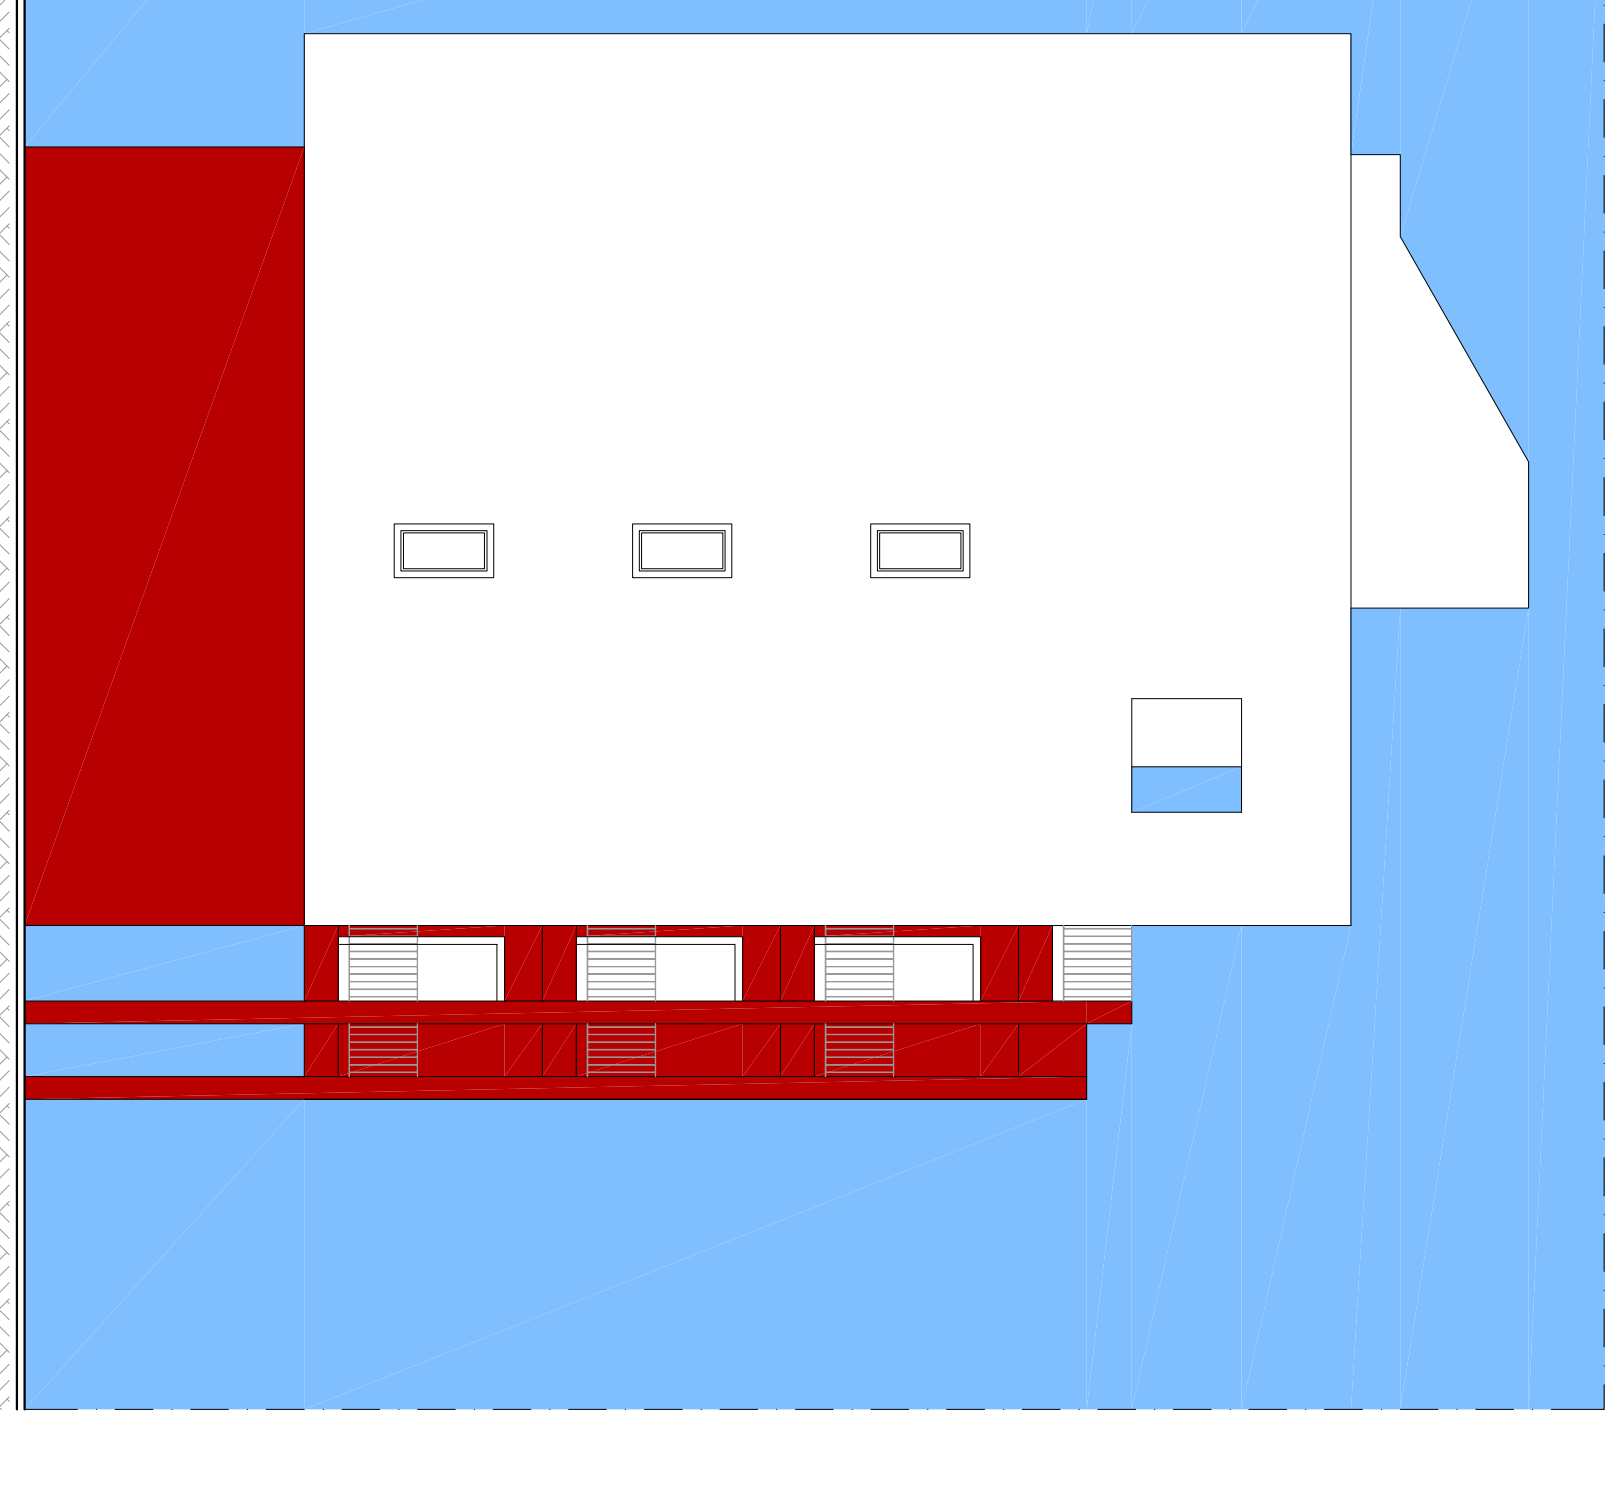

PROSPETTO OVEST Rapp: 1/100