

Studio Tecnico ingg. Nicola Di Pilato e Mario Savona

Via P. Togliatti n° 23 e 29 - 76011 Bisceglie (BT) - Tel/Fax 0803925667 - 0803965523

Data: Marzo 2012

Aggiornamenti: Novembre 2018



COMUNE DI BISCEGLIE

Progetto

Piano Urbanistico Esecutivo per le Aree dell'Ambito 3 del P.I.R.U. adiacenti alle maglie n. 146-84-85 del P.R.G. in attuazione del D.P.P. di Rigenerazione Urbana (L.R. 21/2008 e delibera di C.C. n. 17 del 21 Marzo 2011).



Disegni

- Planimetria quotata di Progetto per le aree adiacenti e ricomprese nella maglia n. 146.
- Planimetria quotata di Progetto per le aree adiacenti e ricomprese nelle maglie n. 84 e 85.

Tavola n°

5 bis

Scala 1:500

Progettisti:

Ing. Nicola Di Pilato

Ing. Mario Savona

Committenti

Giuseppe Tigi

Simone Savona

Geologo:


Dott. Antonio De Napoli

Spazio Riservato agli Enti Pubblici:

Planimetria Quotata di Progetto per le aree d'intervento
adiacenti e ricomprese nella Maglia n. 146 Scala 1:500



Parcheggio Pubblico
e Verde Attrezzato
mq. 1026

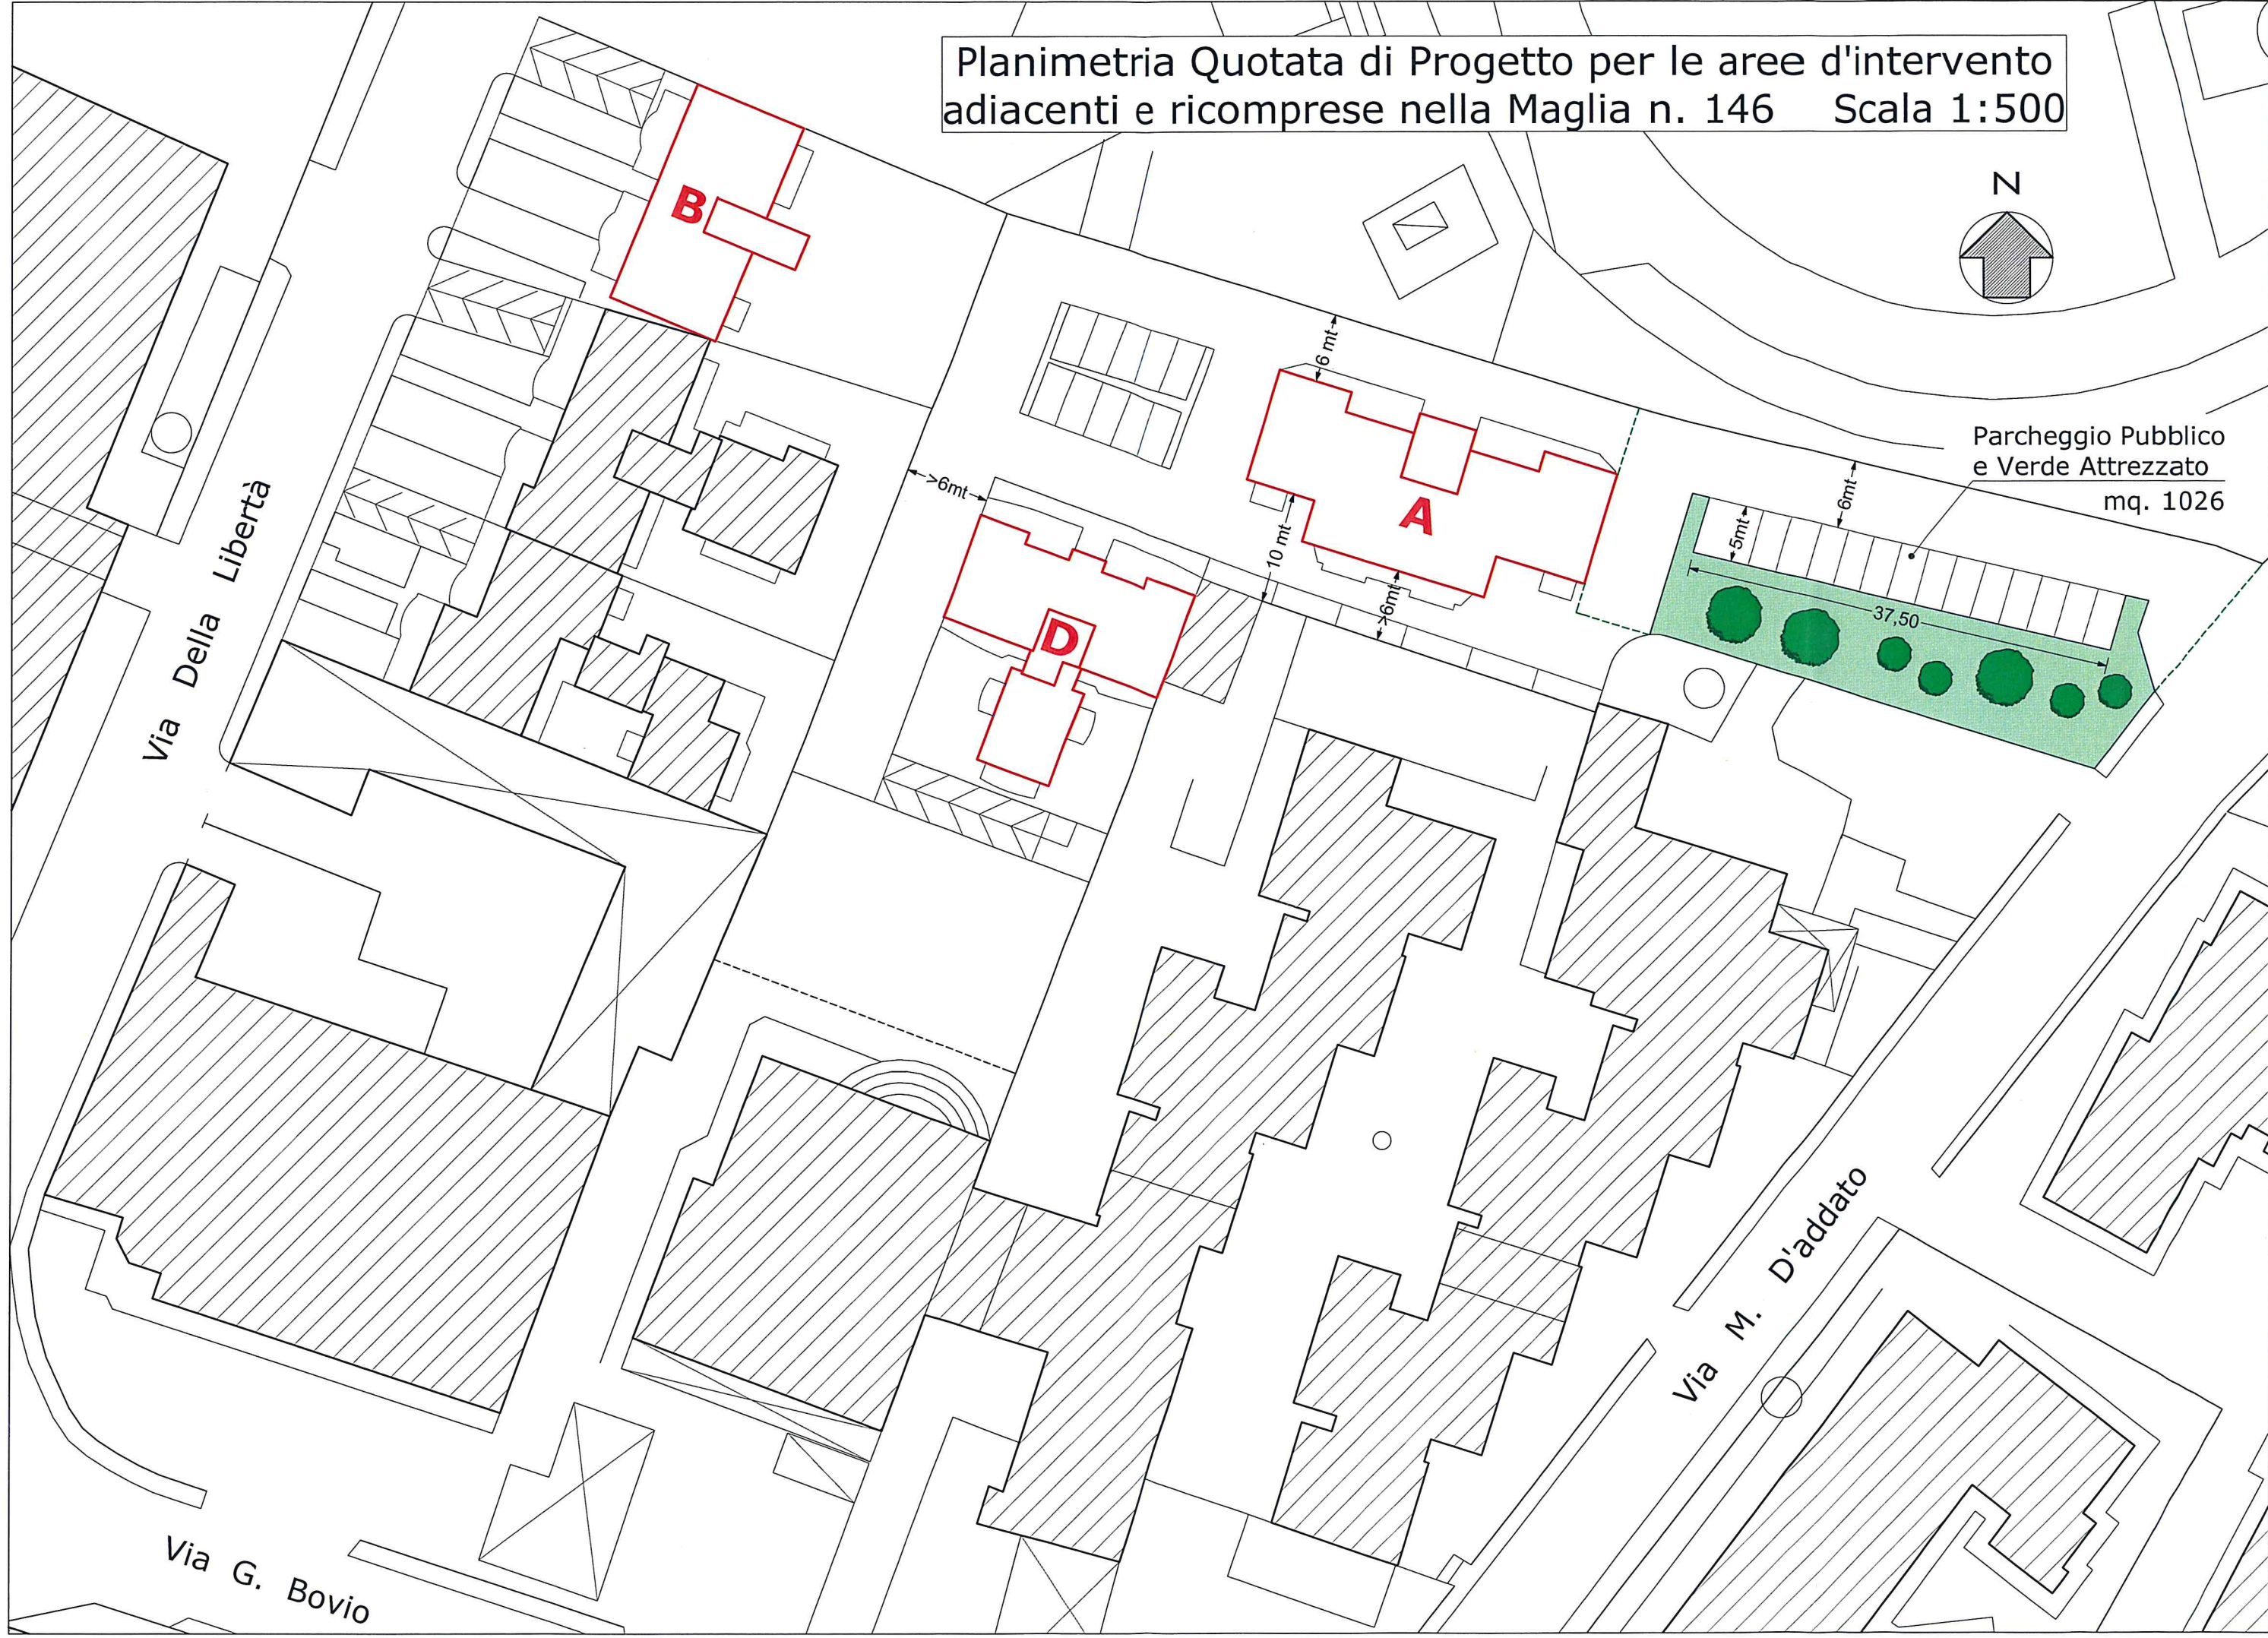

Planimetria Quotata di Progetto per le aree d'intervento
adiacenti e ricomprese nelle Maglie n. 84 e 85 Scala 1:500

