




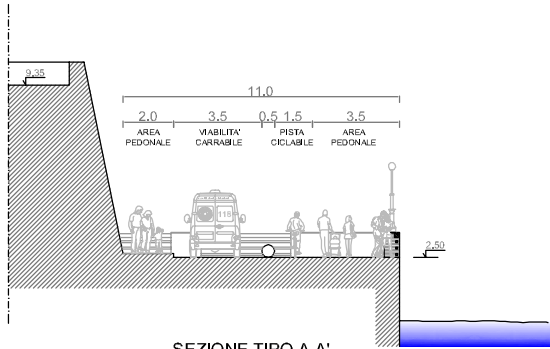


SEZIONE TIPO A-A'

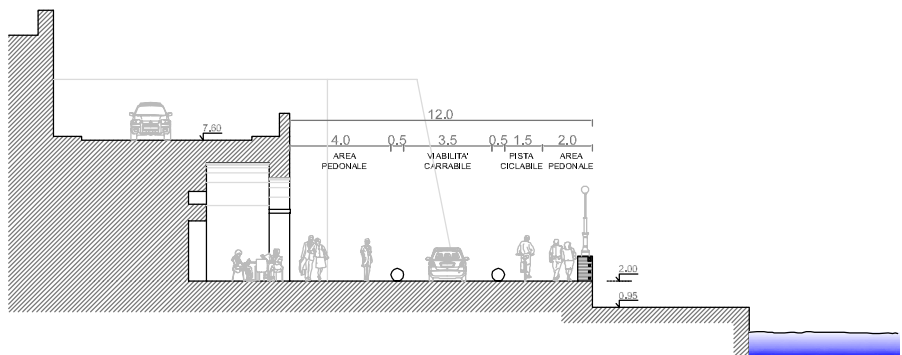

SEZIONE TIPO B-B'

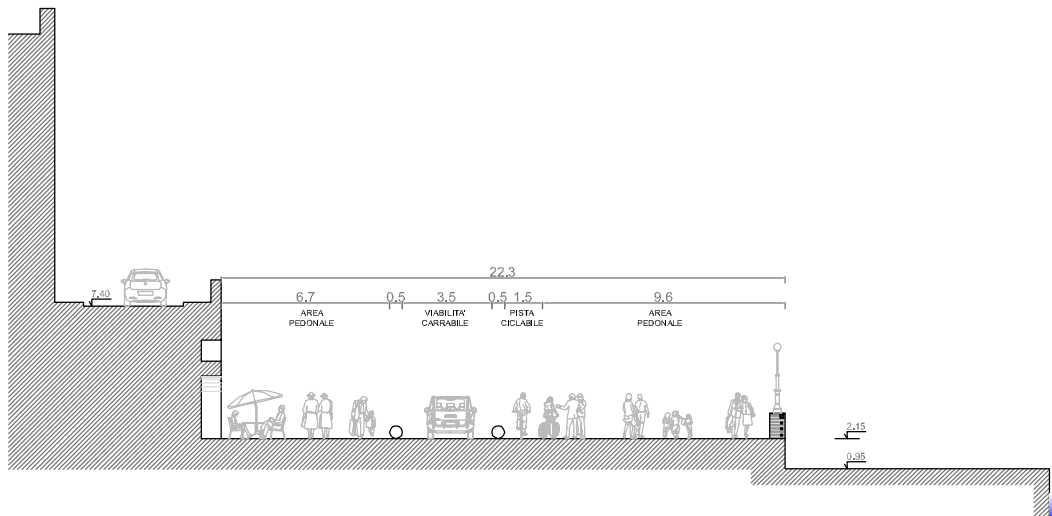

SEZIONE TIPO C-C'

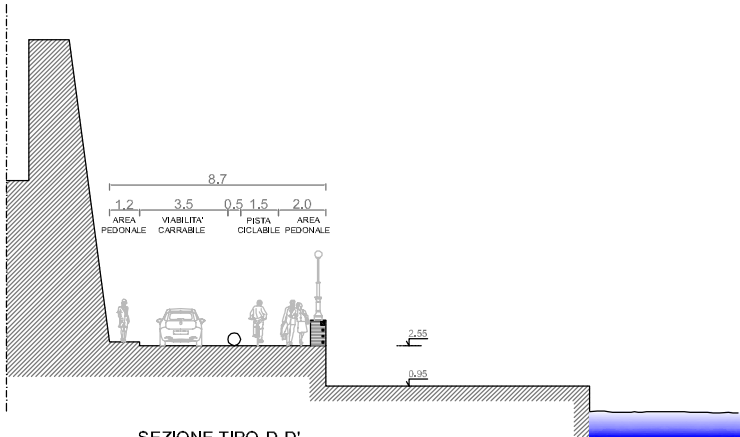


SEZIONE TIPO D-D'

SEZIONI TIPO
scala 1:500

LEGENDA

- perimetro ambito di intervento
- limite demaniale

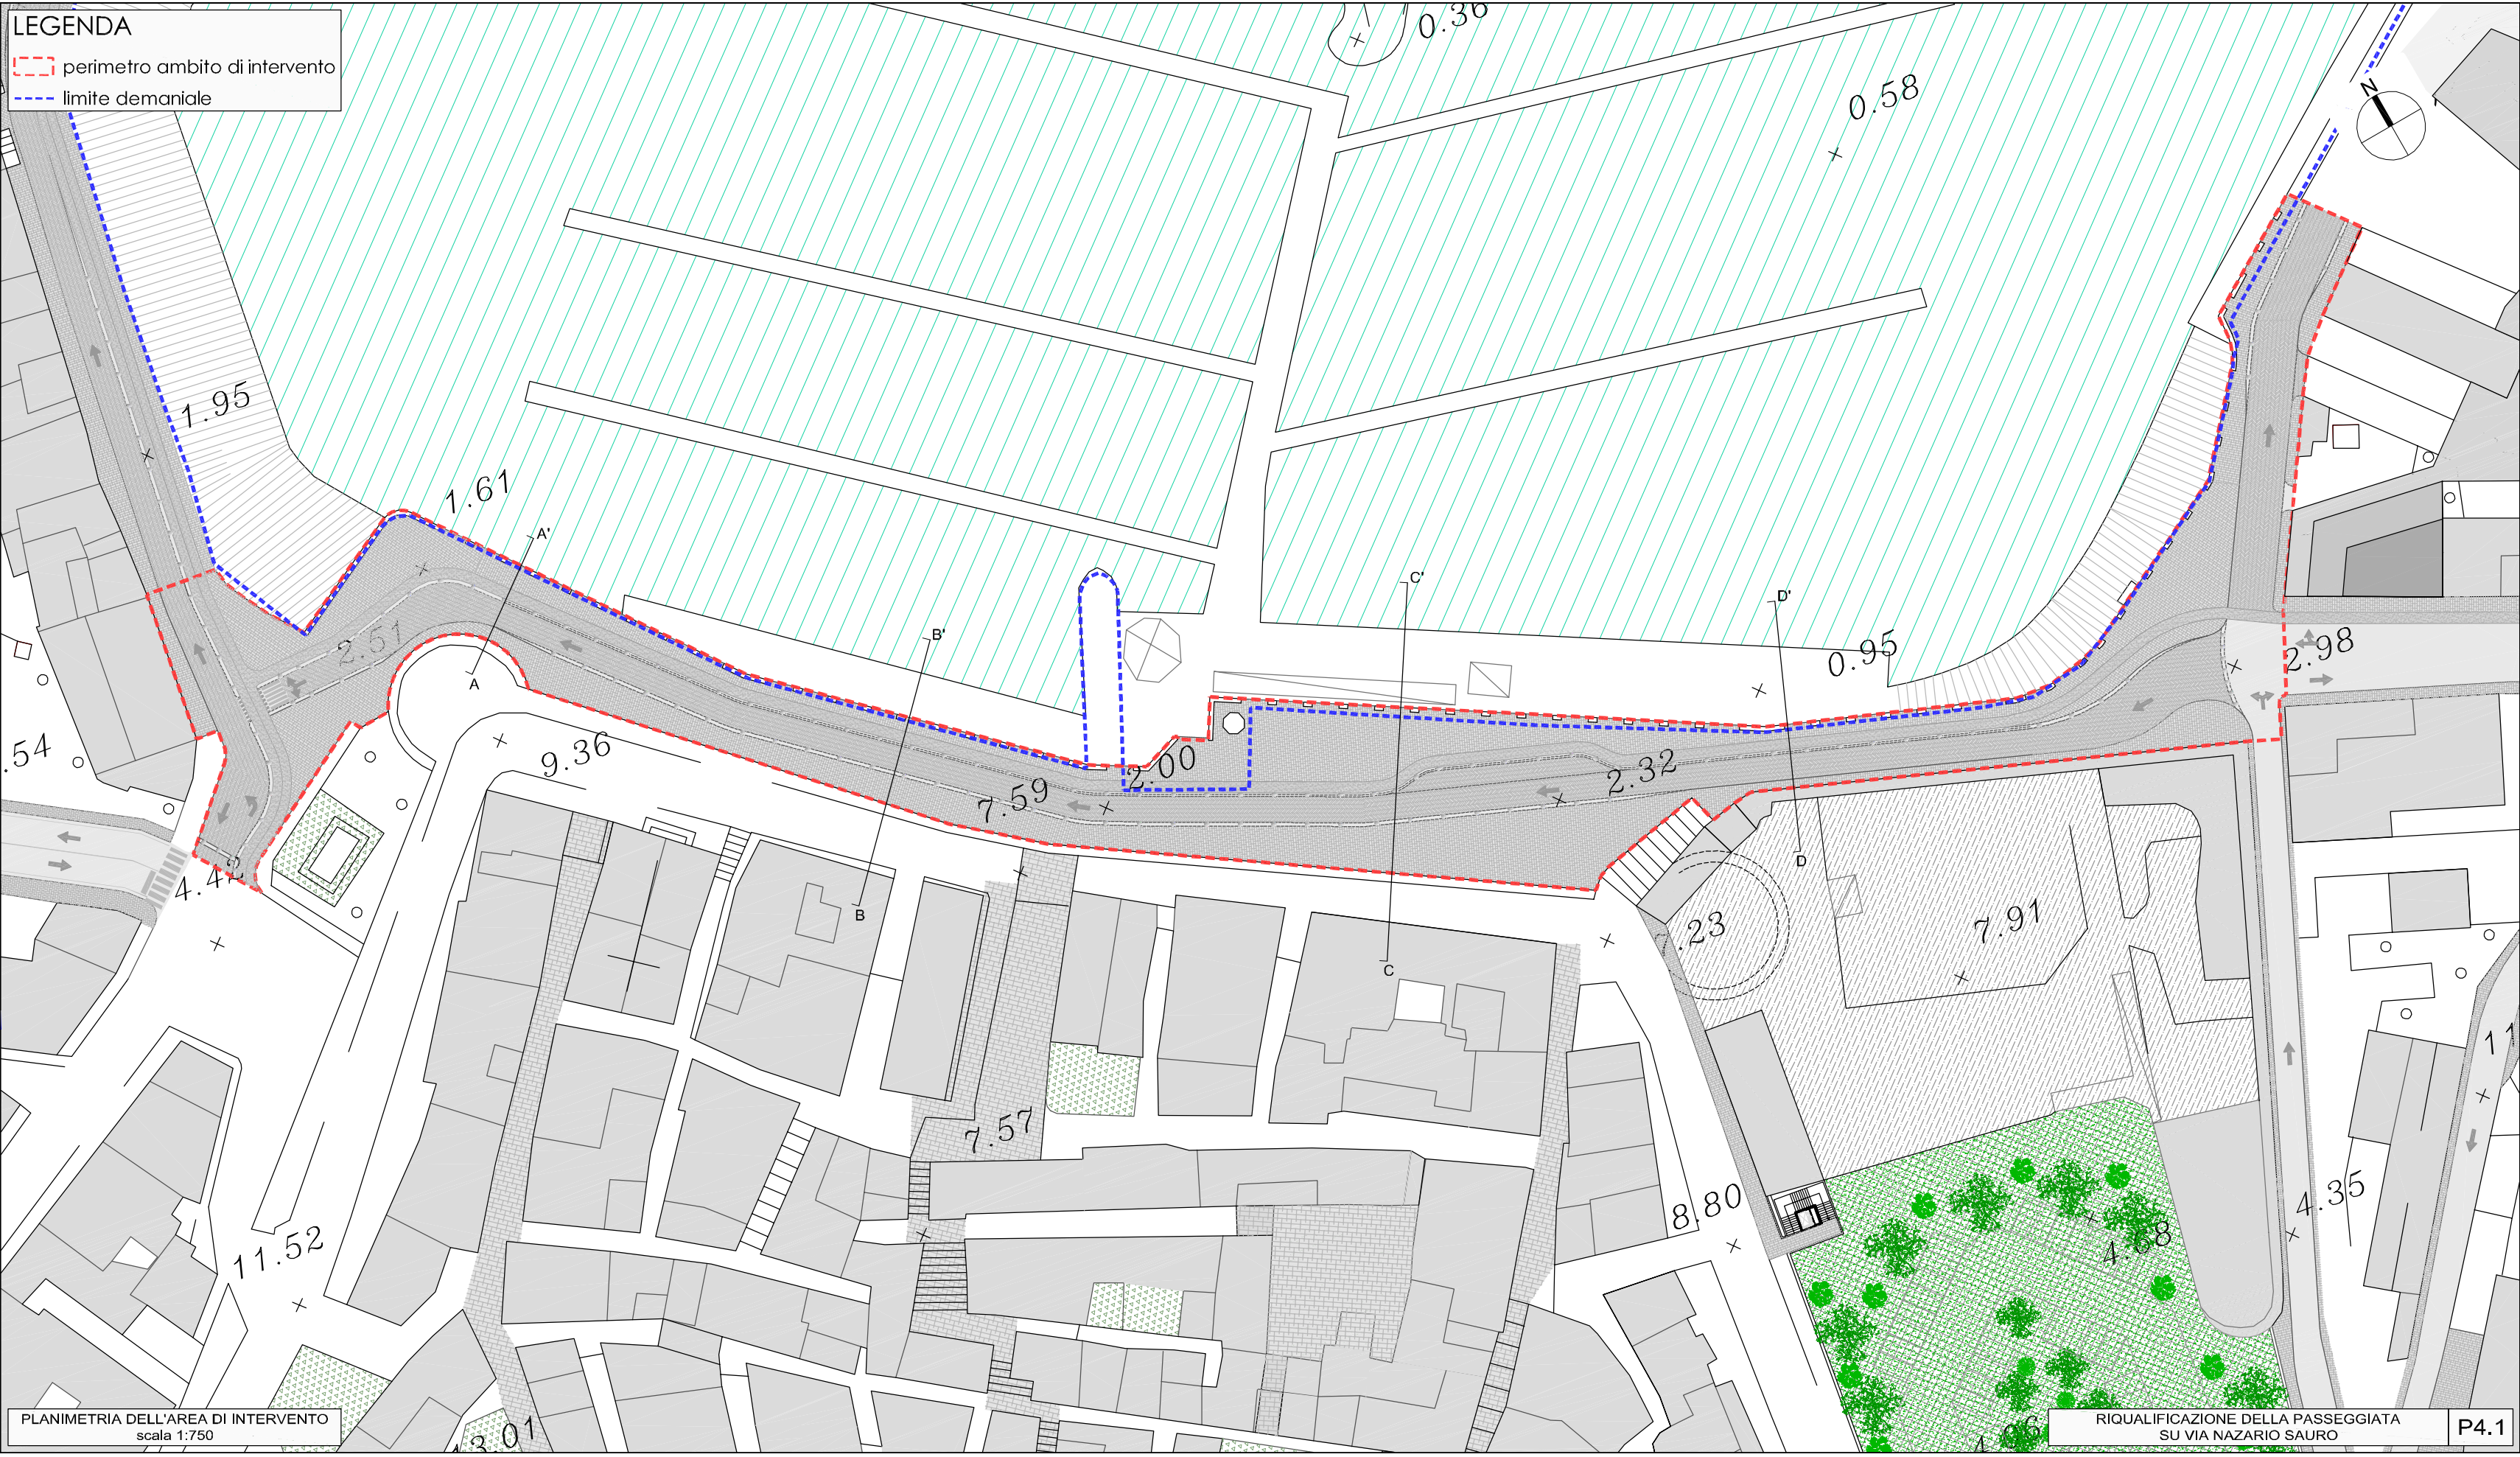

PLANIMETRIA DELL'AREA DI INTERVENTO
scala 1:750