


LEGENDA

- limite demaniale
- pista ciclabile esistente
- pista ciclabile di progetto

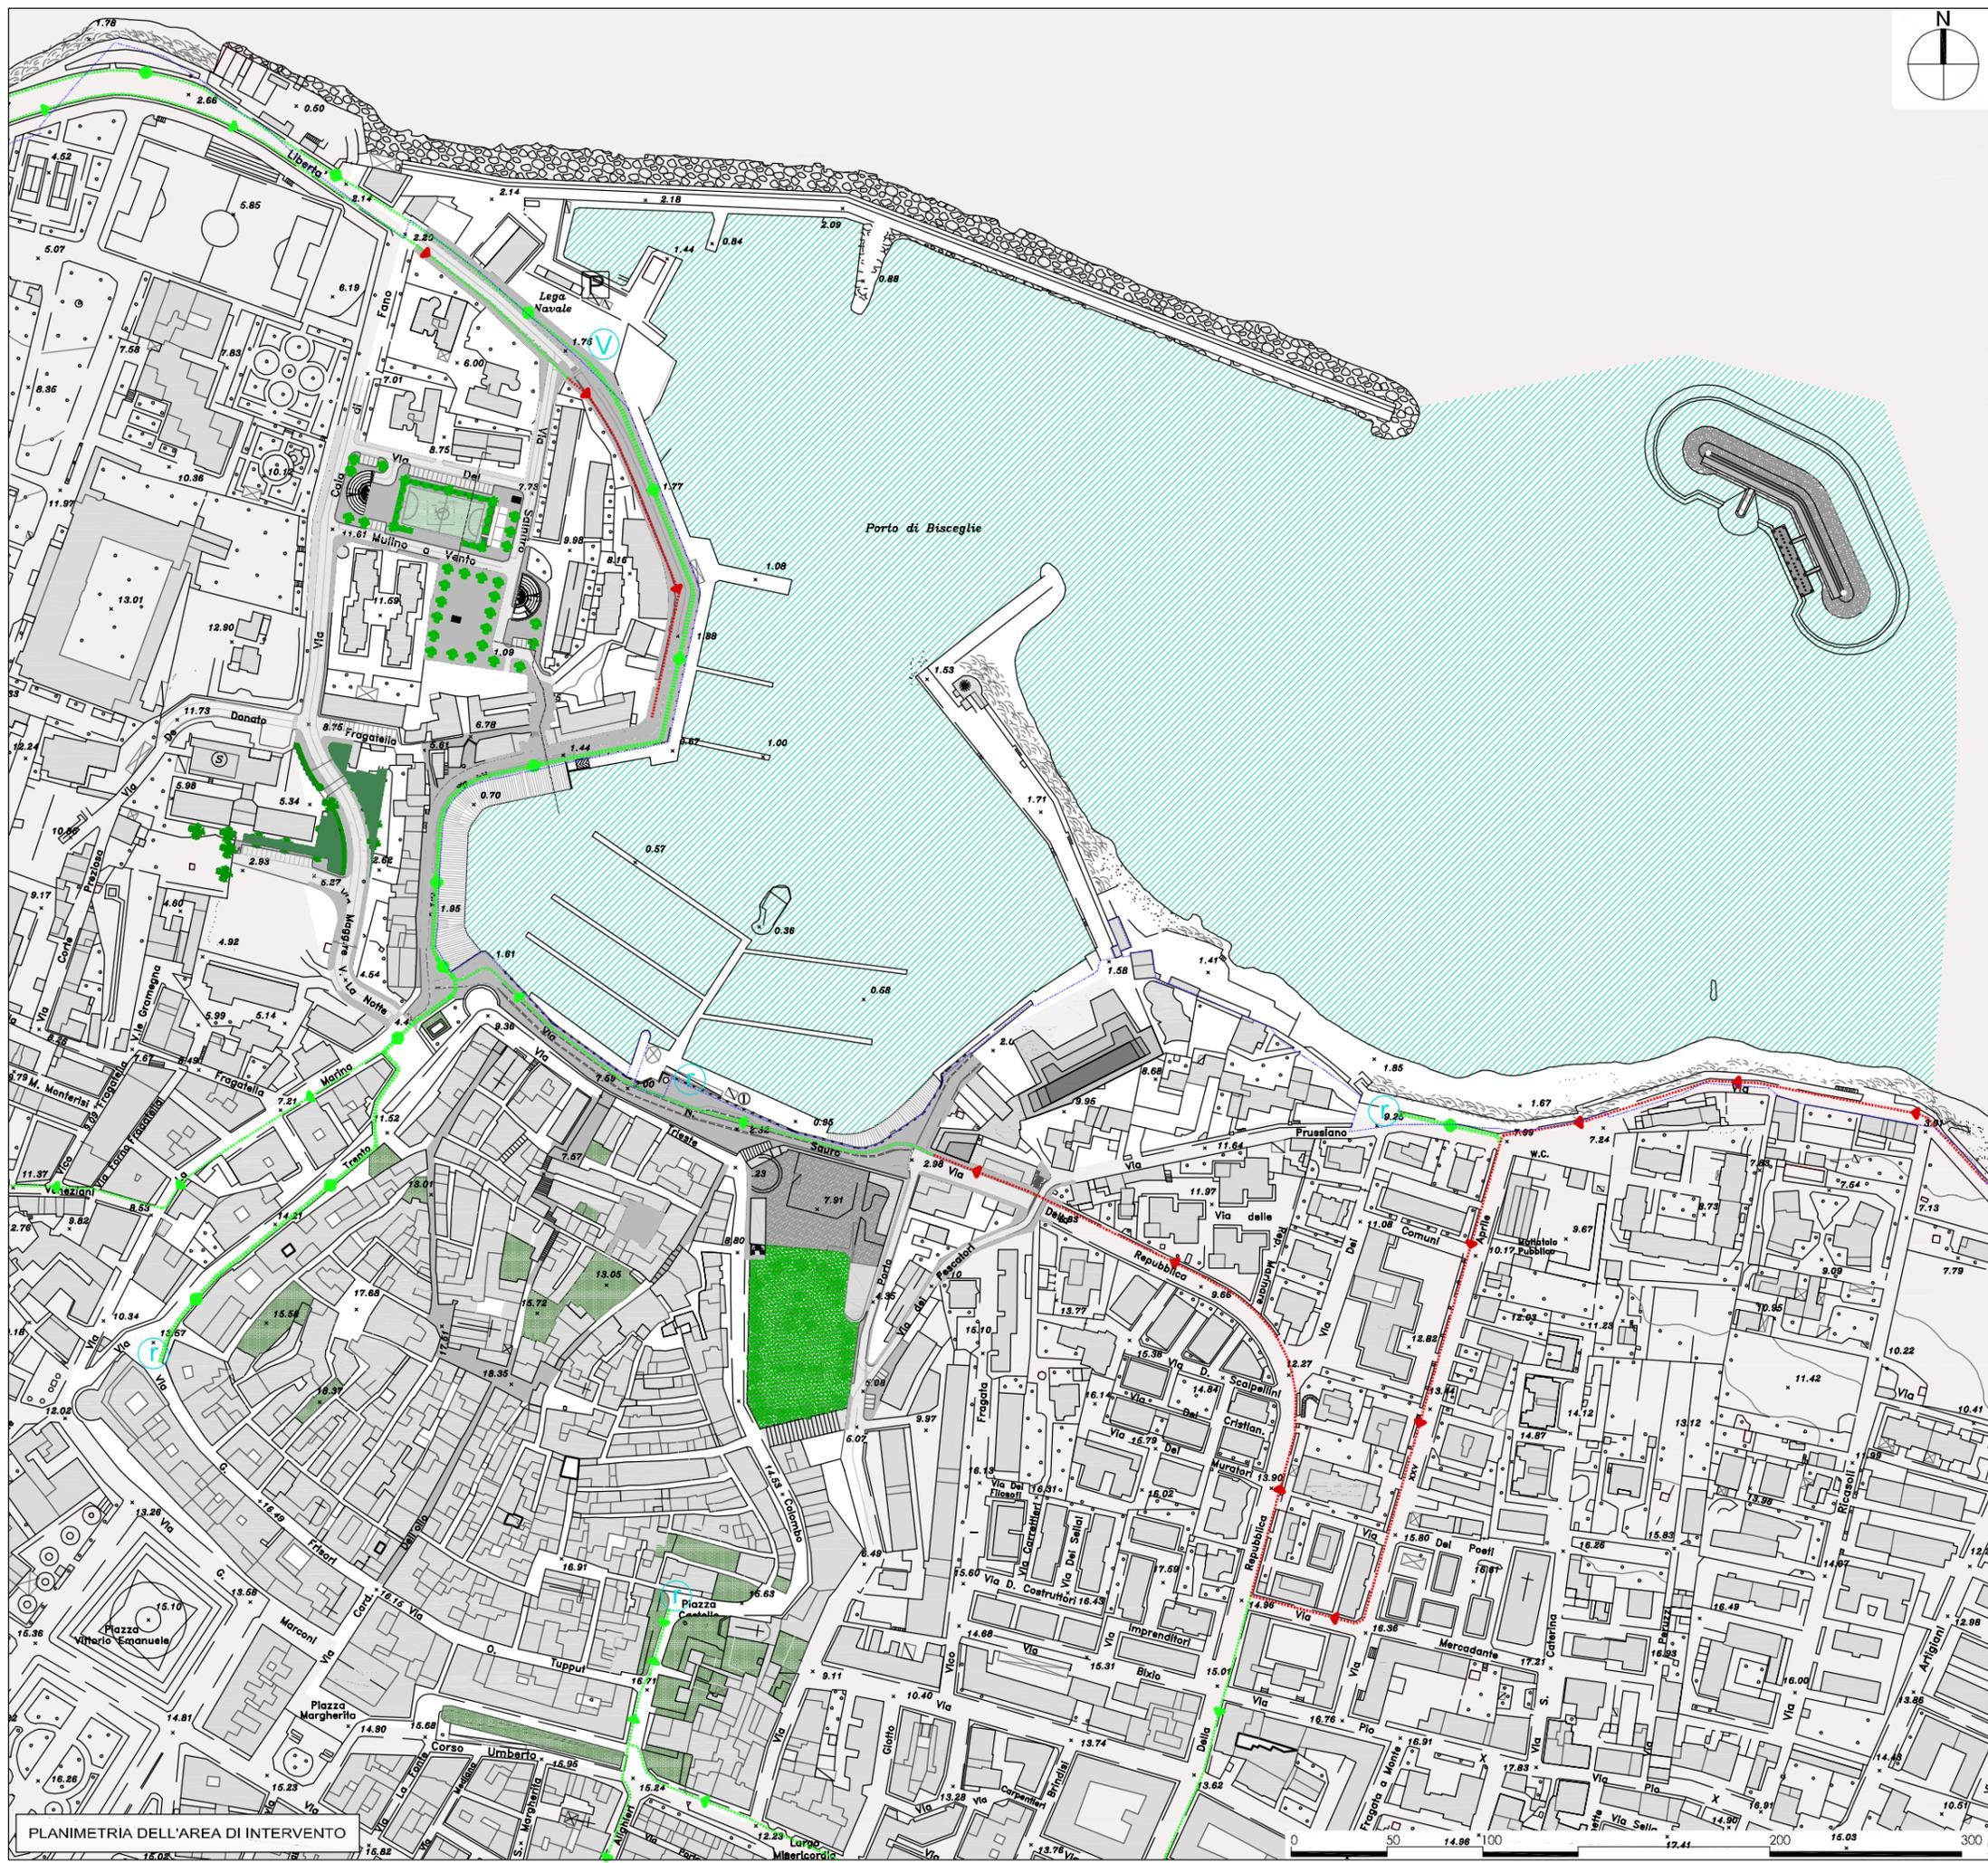

PLANIMETRIA DELL'AREA DI INTERVENTO