


RILIEVO ALTIMETRICO STATO DI FATTO - Scala :500

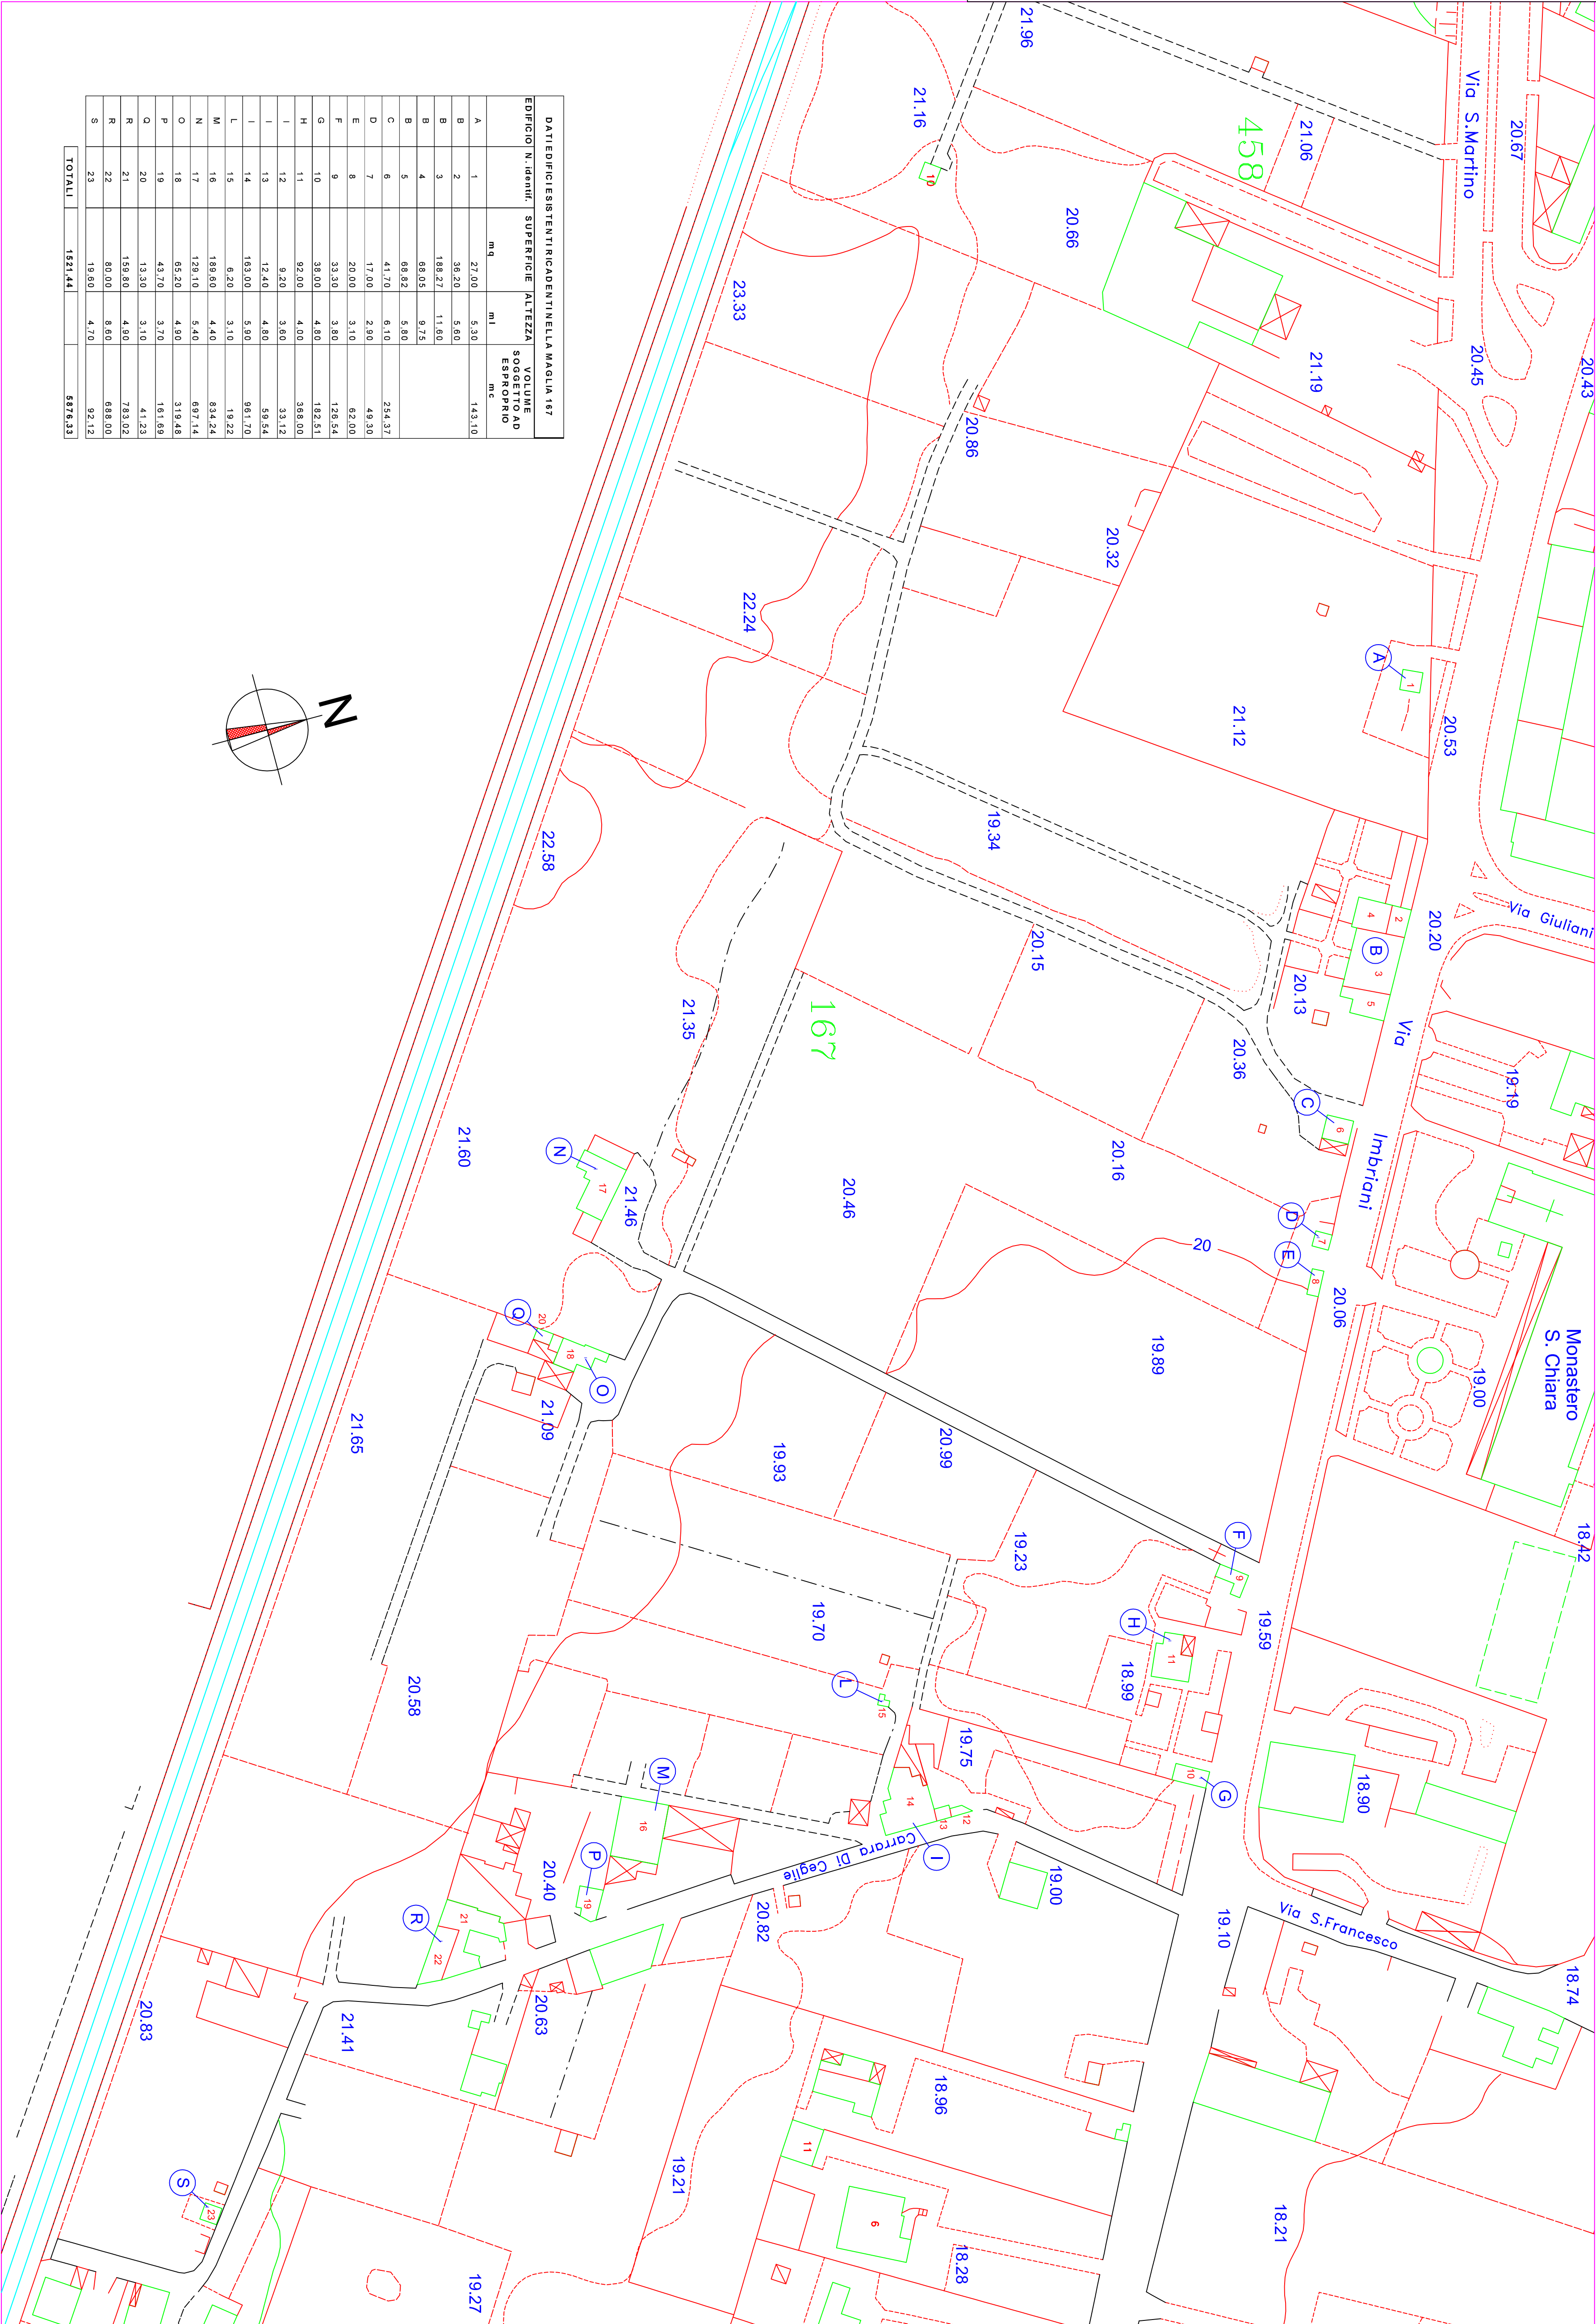

DATI EDIFICI ESISTENTI RICADENTI NELLA MAGLIA 167				
EDIFICIO N. IDENTIF.	SUPERFICIE	ALTEZZA	VOLUME	
			SOGGETTO AD ESPROPRIO	MECANICO
	m ²	m		m ³
A 1	27,00	5,30		143,10
B 2	36,20	5,60		
B 3	188,27	11,60		
B 4	68,05	9,73		
C 5	68,82	5,80		
C 6	41,70	6,10		254,37
D 7	17,00	2,90		49,30
E 8	20,00	3,10		62,00
F 9	33,30	3,80		126,54
G 10	38,00	4,80		182,51
H 11	92,00	4,00		368,00
I 12	9,20	3,60		33,12
I 13	12,40	4,80		59,54
I 14	183,00	5,90		981,70
L 15	6,20	3,10		19,22
M 16	188,60	4,40		834,24
N 17	128,10	5,40		697,14
O 18	65,20	4,80		319,48
P 19	43,70	3,70		181,69
Q 20	13,30	3,10		41,23
R 21	159,80	4,80		783,02
R 22	80,00	8,60		688,00
S 23	19,60	4,70		92,12
TOTALI			1821,44	8876,33