PLANIMETRIA DI PROGETTO Scala 1:500

COMUNE DI BISCEGLIE
Provincia di Bari
SETTORE GESTIONE DEL TERRITORIO

PEEP

Piano per l'edilizia economica e popolare
L. 167/1962 - L. 865/1971 - L. 457/1978

Progetto maglia di P.R.G. n°167 adeguato alla Delibera di C.C. n°59 del 07/06/1999

PLANIMETRIA DI PROGETTO
Dati tecnici
Individuazione lotti

Scala: 1:500 | Data: Giugno 2000 | Agg.:

TAV. 6

Progettista: Arch. Giacomo Losapio
Collaborazione: Arch. Enrico Porcelli

APPROVAZIONE
ADOTTATO
APPROVATO
PUBBLICAZIONE BURP
NOTE

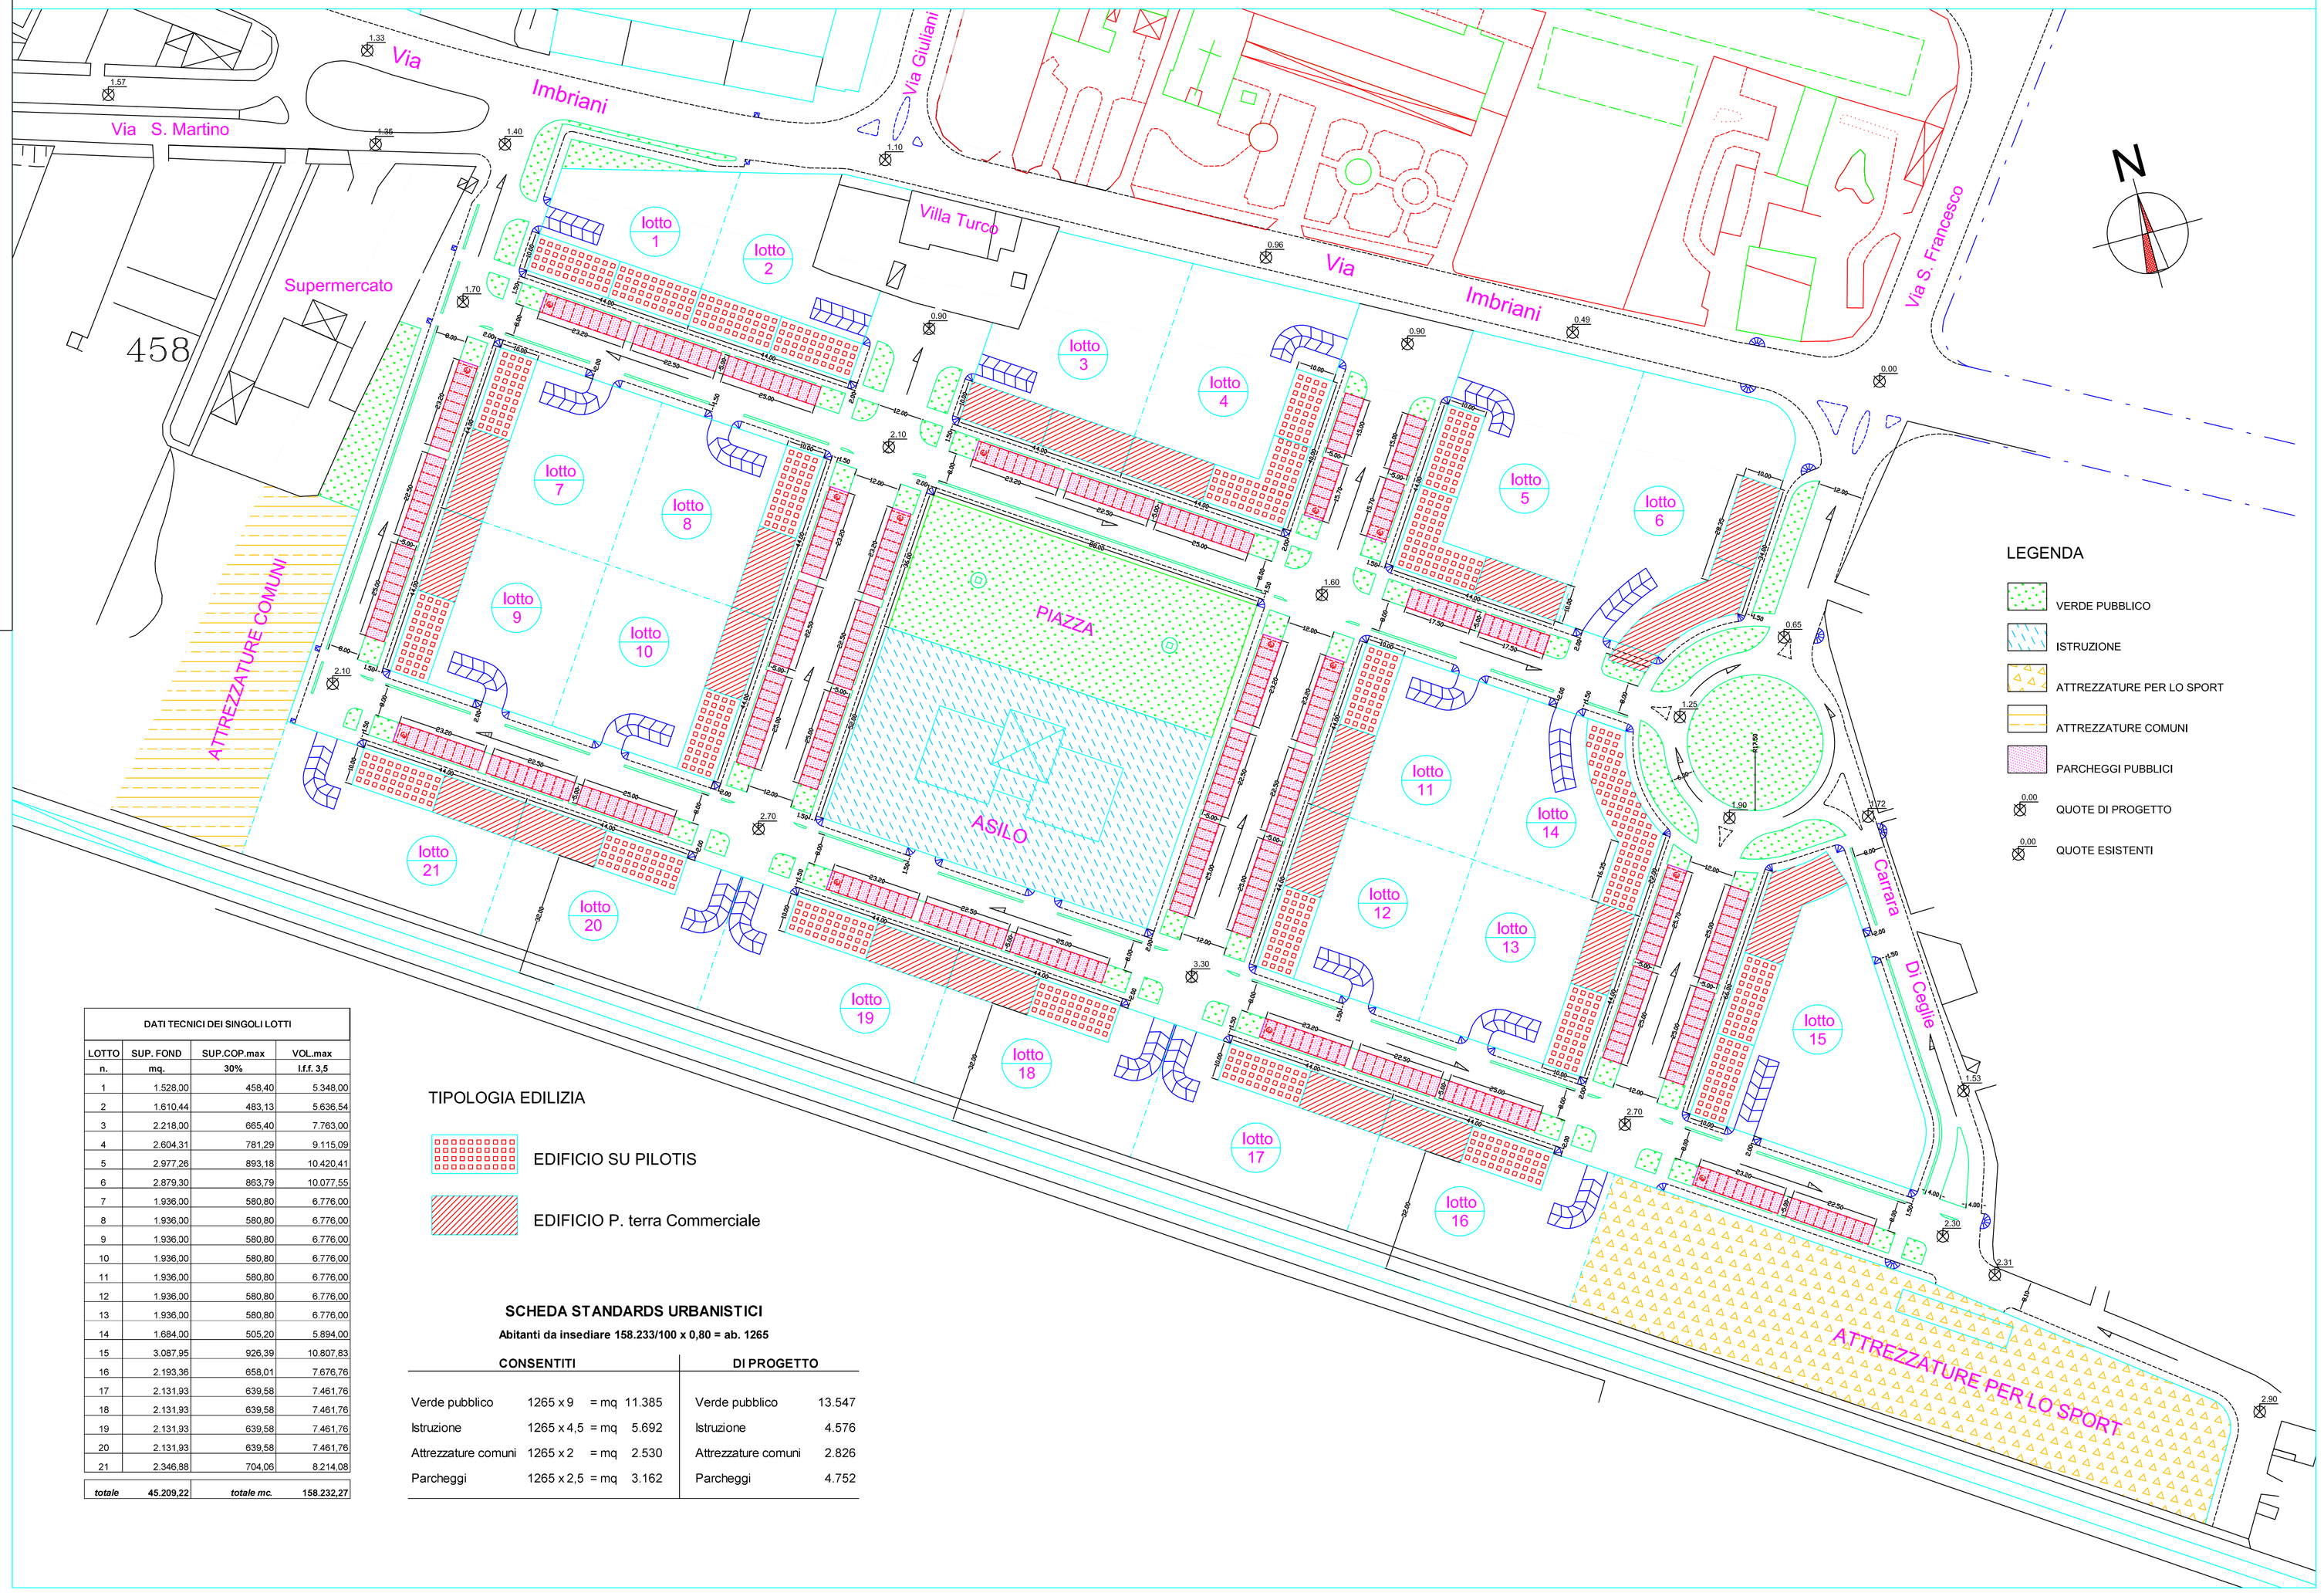

DATI TECNICI DEI SINGOLI LOTTI			
LOTTO	SUP. FOND	SUP.COP.max	VOL.max
n.	mq.	30%	I.f.f. 3,5
1	1.528,00	458,40	5.348,00
2	1.610,44	483,13	5.636,54
3	2.218,00	665,40	7.763,00
4	2.604,31	781,29	9.115,09
5	2.977,26	893,18	10.420,41
6	2.879,30	863,79	10.077,55
7	1.936,00	580,80	6.776,00
8	1.936,00	580,80	6.776,00
9	1.936,00	580,80	6.776,00
10	1.936,00	580,80	6.776,00
11	1.936,00	580,80	6.776,00
12	1.936,00	580,80	6.776,00
13	1.936,00	580,80	6.776,00
14	1.684,00	505,20	5.894,00
15	3.087,95	926,39	10.807,83
16	2.193,36	658,01	7.676,76
17	2.131,93	639,58	7.461,76
18	2.131,93	639,58	7.461,76
19	2.131,93	639,58	7.461,76
20	2.131,93	639,58	7.461,76
21	2.346,88	704,06	8.214,08
totale	**45.209,22**	*totale mc.*	**158.232,27**

TIPOLOGIA EDILIZIA

EDIFICIO SU PILOTIS

EDIFICIO P. terra Commerciale

SCHEDA STANDARDS URBANISTICI

Abitanti da insediare 158.233/100 x 0,80 = ab. 1265

CONSENTITI				DI PROGETTO	
Verde pubblico	1265 x 9	= mq	11.385	Verde pubblico	13.547
Istruzione	1265 x 4,5	= mq	5.692	Istruzione	4.576
Attrezzature comuni	1265 x 2	= mq	2.530	Attrezzature comuni	2.826
Parcheggi	1265 x 2,5	= mq	3.162	Parcheggi	4.752