

STUDIO PUS S.S.

SOCIETÀ DI ARCHITETTURA, URBANISTICA E INGEGNERIA

Ing. Pietro CONSIGLIO - Arch. Giuseppe DE CILLIS - Ing. Mauro PEDONE

Via Fragata, 219 - 70052 - BISCEGLIE-
tel/fax: 080/3929767 - P. IVA 06364030729

OGGETTO:
PROGETTO PER LA REALIZZAZIONE DI IMPIANTI SPORTIVI
A SORGERE IN BISCEGLIE NELLA ZONA TURISTICA
"SALSELLO" ALL'INTERNO DELLA MAGLIA N° 121

ELABORATO:
PLANIMETRIA DI PROGETTO:
OPERE DI URBANIZZAZIONI A REALIZZARSI
PARTICOLARE SEZIONE STRADALE

Ing. Pietro CONSIGLIO

I PROGETTISTI E DD.LL.
Arch. Giuseppe DE CILLIS


Ing. Mauro PEDONE

IL COMMITTENTE:
COSTRUZIONI SAN FRANCESCO SRL
Via S. Andrea civ. 259
76011 - BISCEGLIE (BT)

TAVOLA n°:
9

SCALA:
1:300

DATA:
FEBBRAIO 2014
Aggiornamento:

 

PLANIMETRIA DI PROGETTO:
OPERE D URBANIZZAZIONE A REALIZZARSI
scala 1 : 300

- Allineamenti di P.P. Zona Salsello

— Limite fascia di rispetto ferroviario

— Limite lotto di intervento
- Fabbricati esistenti

■ Superficie per cessione stradale
- Marciapiede esistente

■ Marciapiede a realizzarsi
- Lampioni stradali da realizzarsi

● Lampioni stradali esistenti
- Condotta fognatura nera pubblica esistente


--- Condotta premette fognatura nera a realizzarsi
- Condotta rete idrica pubblica esistente

--- Condotta rete idrica a realizzarsi

Legenda

PARTICOLARE SEZIONE STRADALE

scala 1 : 100

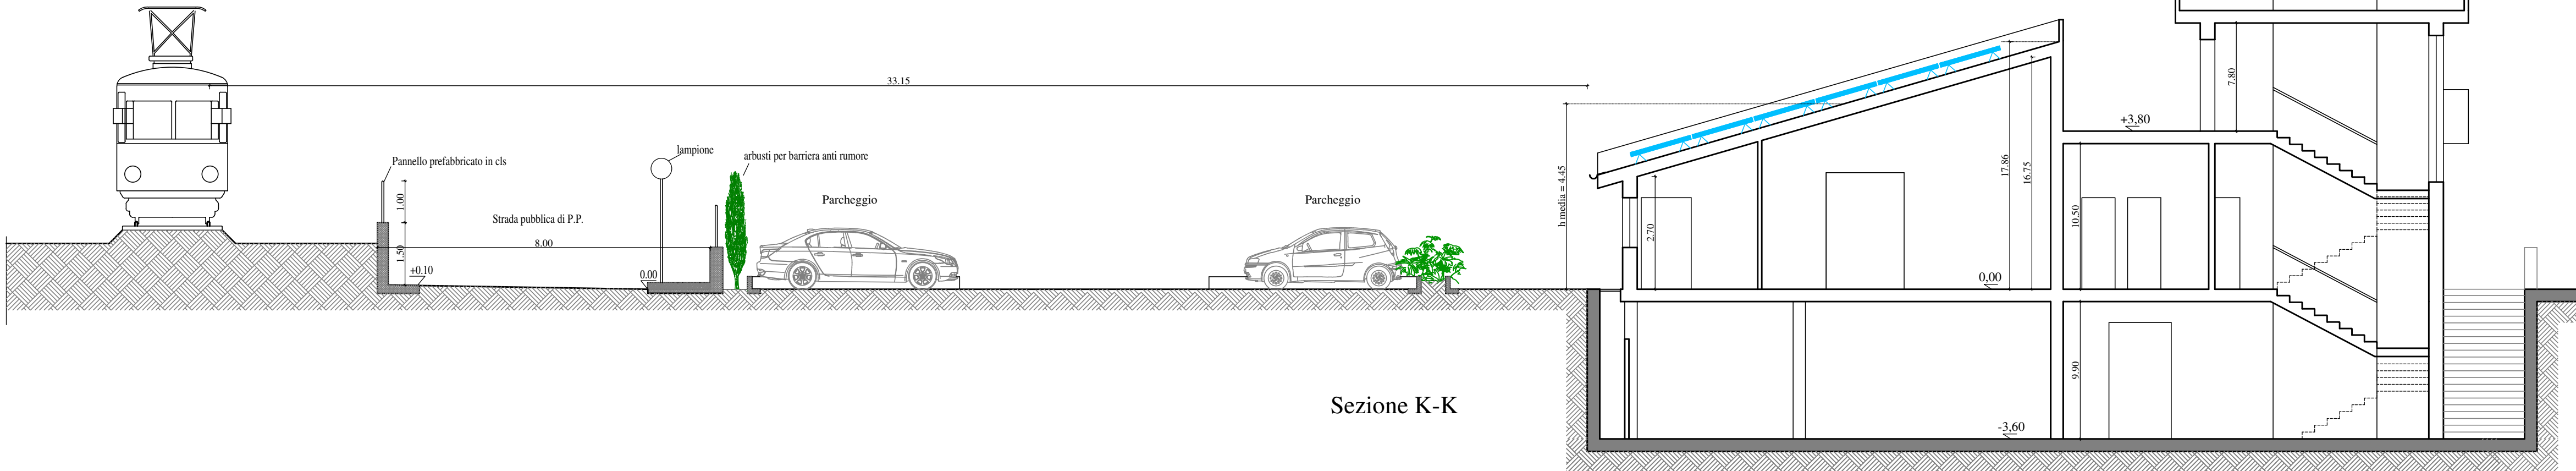

Sezione K-K

Sezione K-K