


Ing. Pietro CONSIGLIO - Arch. Giuseppe DE CILLIS - Ing. Mauro PEDONE

Via Fragata, 219 - 70052 - BISCEGLIE-
tel/fax: 080/3929767 - P. IVA 06384030729

OGGETTO: PROGETTO PER LA REALIZZAZIONE DI IMPIANTI SPORTIVI A SORGERE IN BISCEGLIE NELLA ZONA TURISTICA "SALSELLO" ALL'INTERNO DELLA MAGLIA N° 121	TAVOLA n°: 9.A SCALA: 1:300
ELABORATO: PLANIMETRIA GENERALE: SCHEMA IMPIANTO DI RACCOLTA DELLE ACQUE DI PRIMA PIOGGIA E DILAVANTI	DATA: FEBBRAIO 2014 Aggiornamento:

I PROGETTISTI E DD.LL.
Ing. Pietro CONSIGLIO Arch. Giuseppe DE CILLIS Ing. Mauro PEDONE

IL COMMITTENTE:
COSTRUZIONI SAN FRANCESCO SRL
Via S. Andrea civ. 259
76011 - BISCEGLIE (BT)

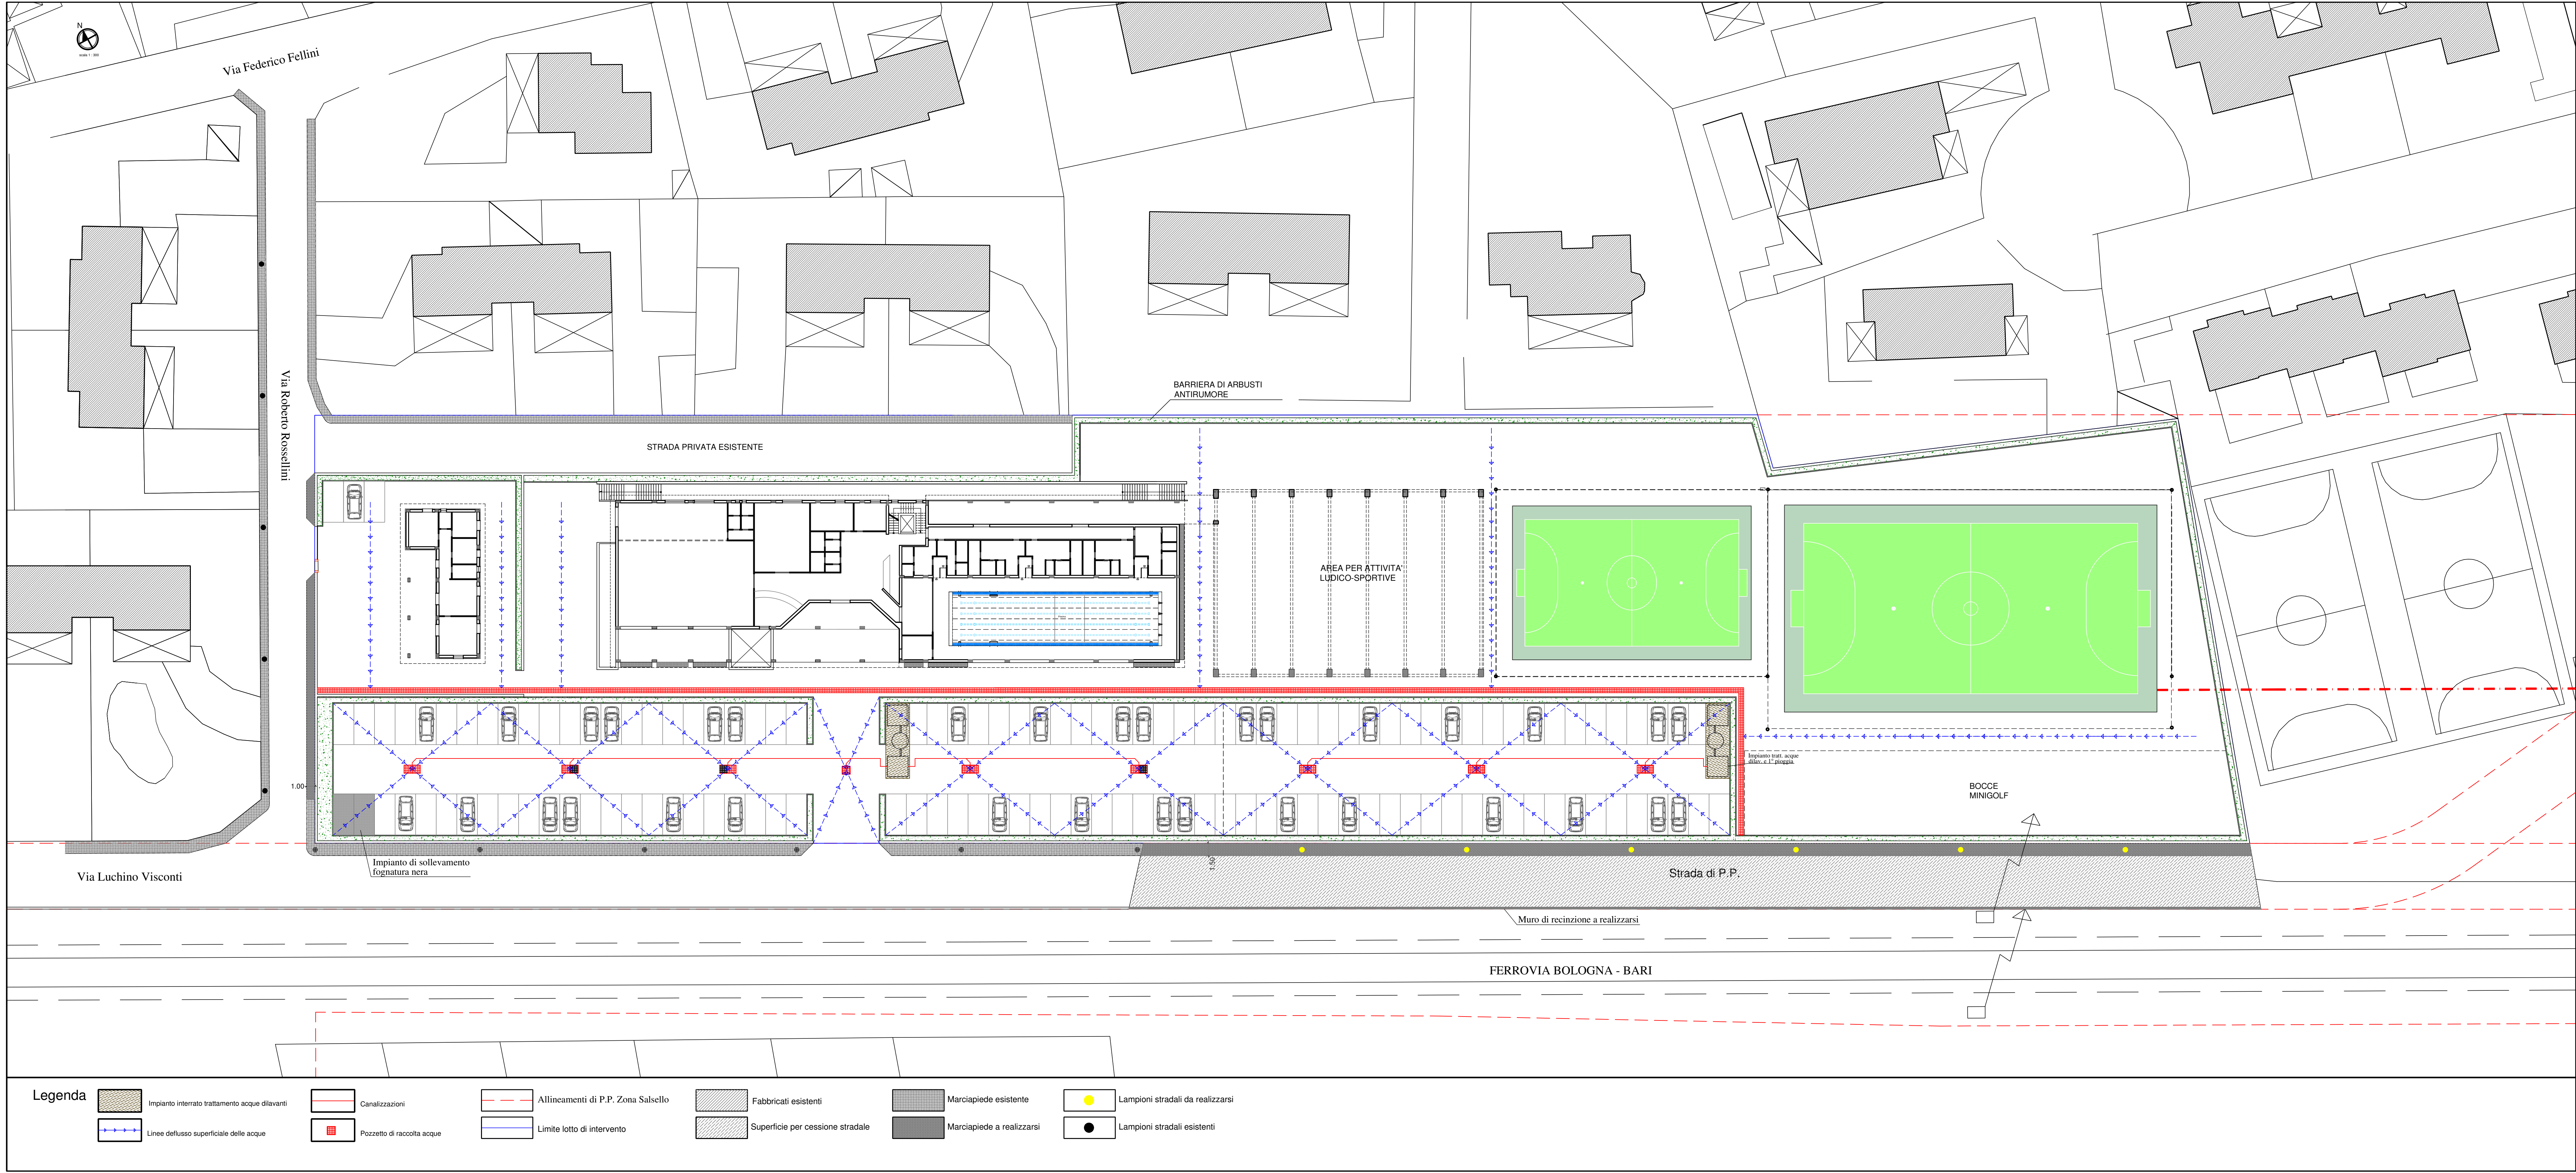

Legenda

- | | | | | | |
|--|----------------------------|------------------------------------|----------------------------------|---------------------------|----------------------------------|
| Impianto interrato trattamento acque dilavanti | Canalizzazioni | Allineamenti di P.P. Zona Salsello | Fabbricati esistenti | Marciapiede esistente | Lampioni stradali da realizzarsi |
| Linee deflusso superficiale delle acque | Pozzetto di raccolta acque | Limite lotto di intervento | Superficie per cessione stradale | Marciapiede a realizzarsi | Lampioni stradali esistenti |