

STUDIO PUS S.S.

SOCIETÀ DI
ARCHITETTURA, URBANISTICA E INGEGNERIA

Ing. Pietro CONSIGLIO - Arch. Giuseppe DE CILLIS - Ing. Mauro PEDONE

Via Fragata, 219 - 70052 - BISCEGLIE -
tel/fax: 080/3929767 - P. IVA 06384030729

OGGETTO:
PROGETTO DI RIGENERAZIONE URBANA EX ART. 6 L.R. 21/2008 PER LA
REALIZZAZIONE DI UN BICI-PARK SU VIA V. VENETO E EDILIZIA MISTA
COMMERCIALE / RESIDENZIALE CON ANNESSI SERVIZI PUBBLICI IN VIA
E. BERLINGUER, ALL'INTERNO DELL'AMBITO 4 DEL PIRU

TAVOLA n°:
6-a

SCALA:
SCALA 1:100


ELABORATI:
PROGETTO DI SISTEMAZIONE AREA DI VIA E. BERLINGUER:
- PROSPETTI E SEZIONI DI PROGETTO

DATA:
GENNAIO 2020
Aggiornamento:


IL PROGETTISTI E DD.LL.
Ing. Pietro CONSIGLIO Arch. Giuseppe DE CILLIS Ing. Mauro PEDONE

IL COMMITTENTE:
VALENTE & PARTNERS SRL
Via Papa Montini, 13, Molfetta (BA)

PROGETTO DI SISTEMAZIONE AREA DI VIA E. BERLINGUER: PROSPETTI E SEZIONI DI PROGETTO

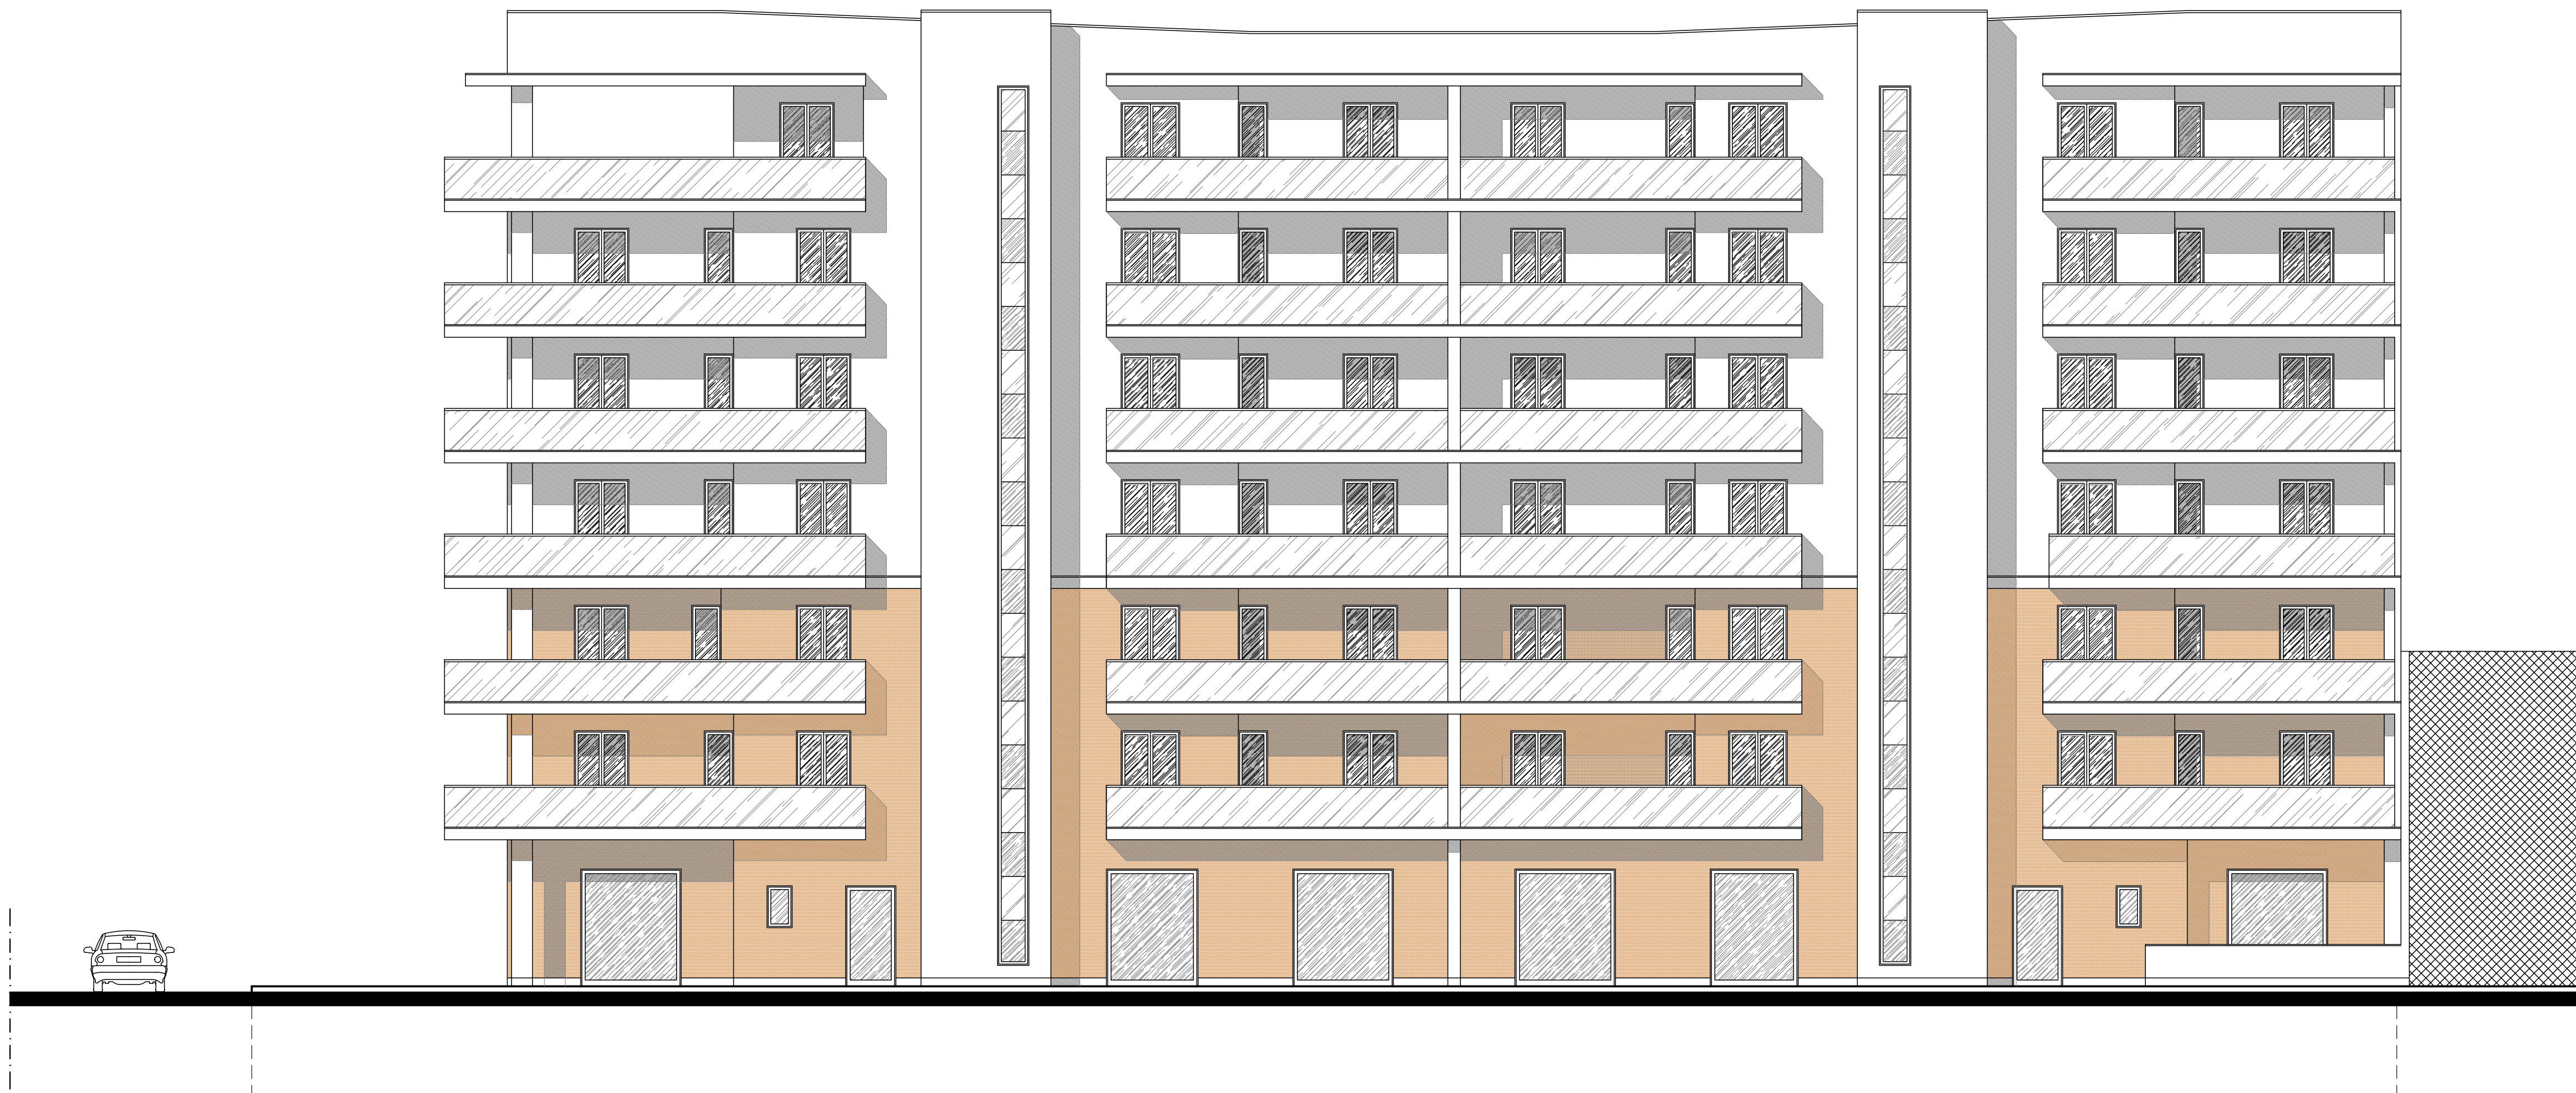


PROSPETTO NORD-OVEST

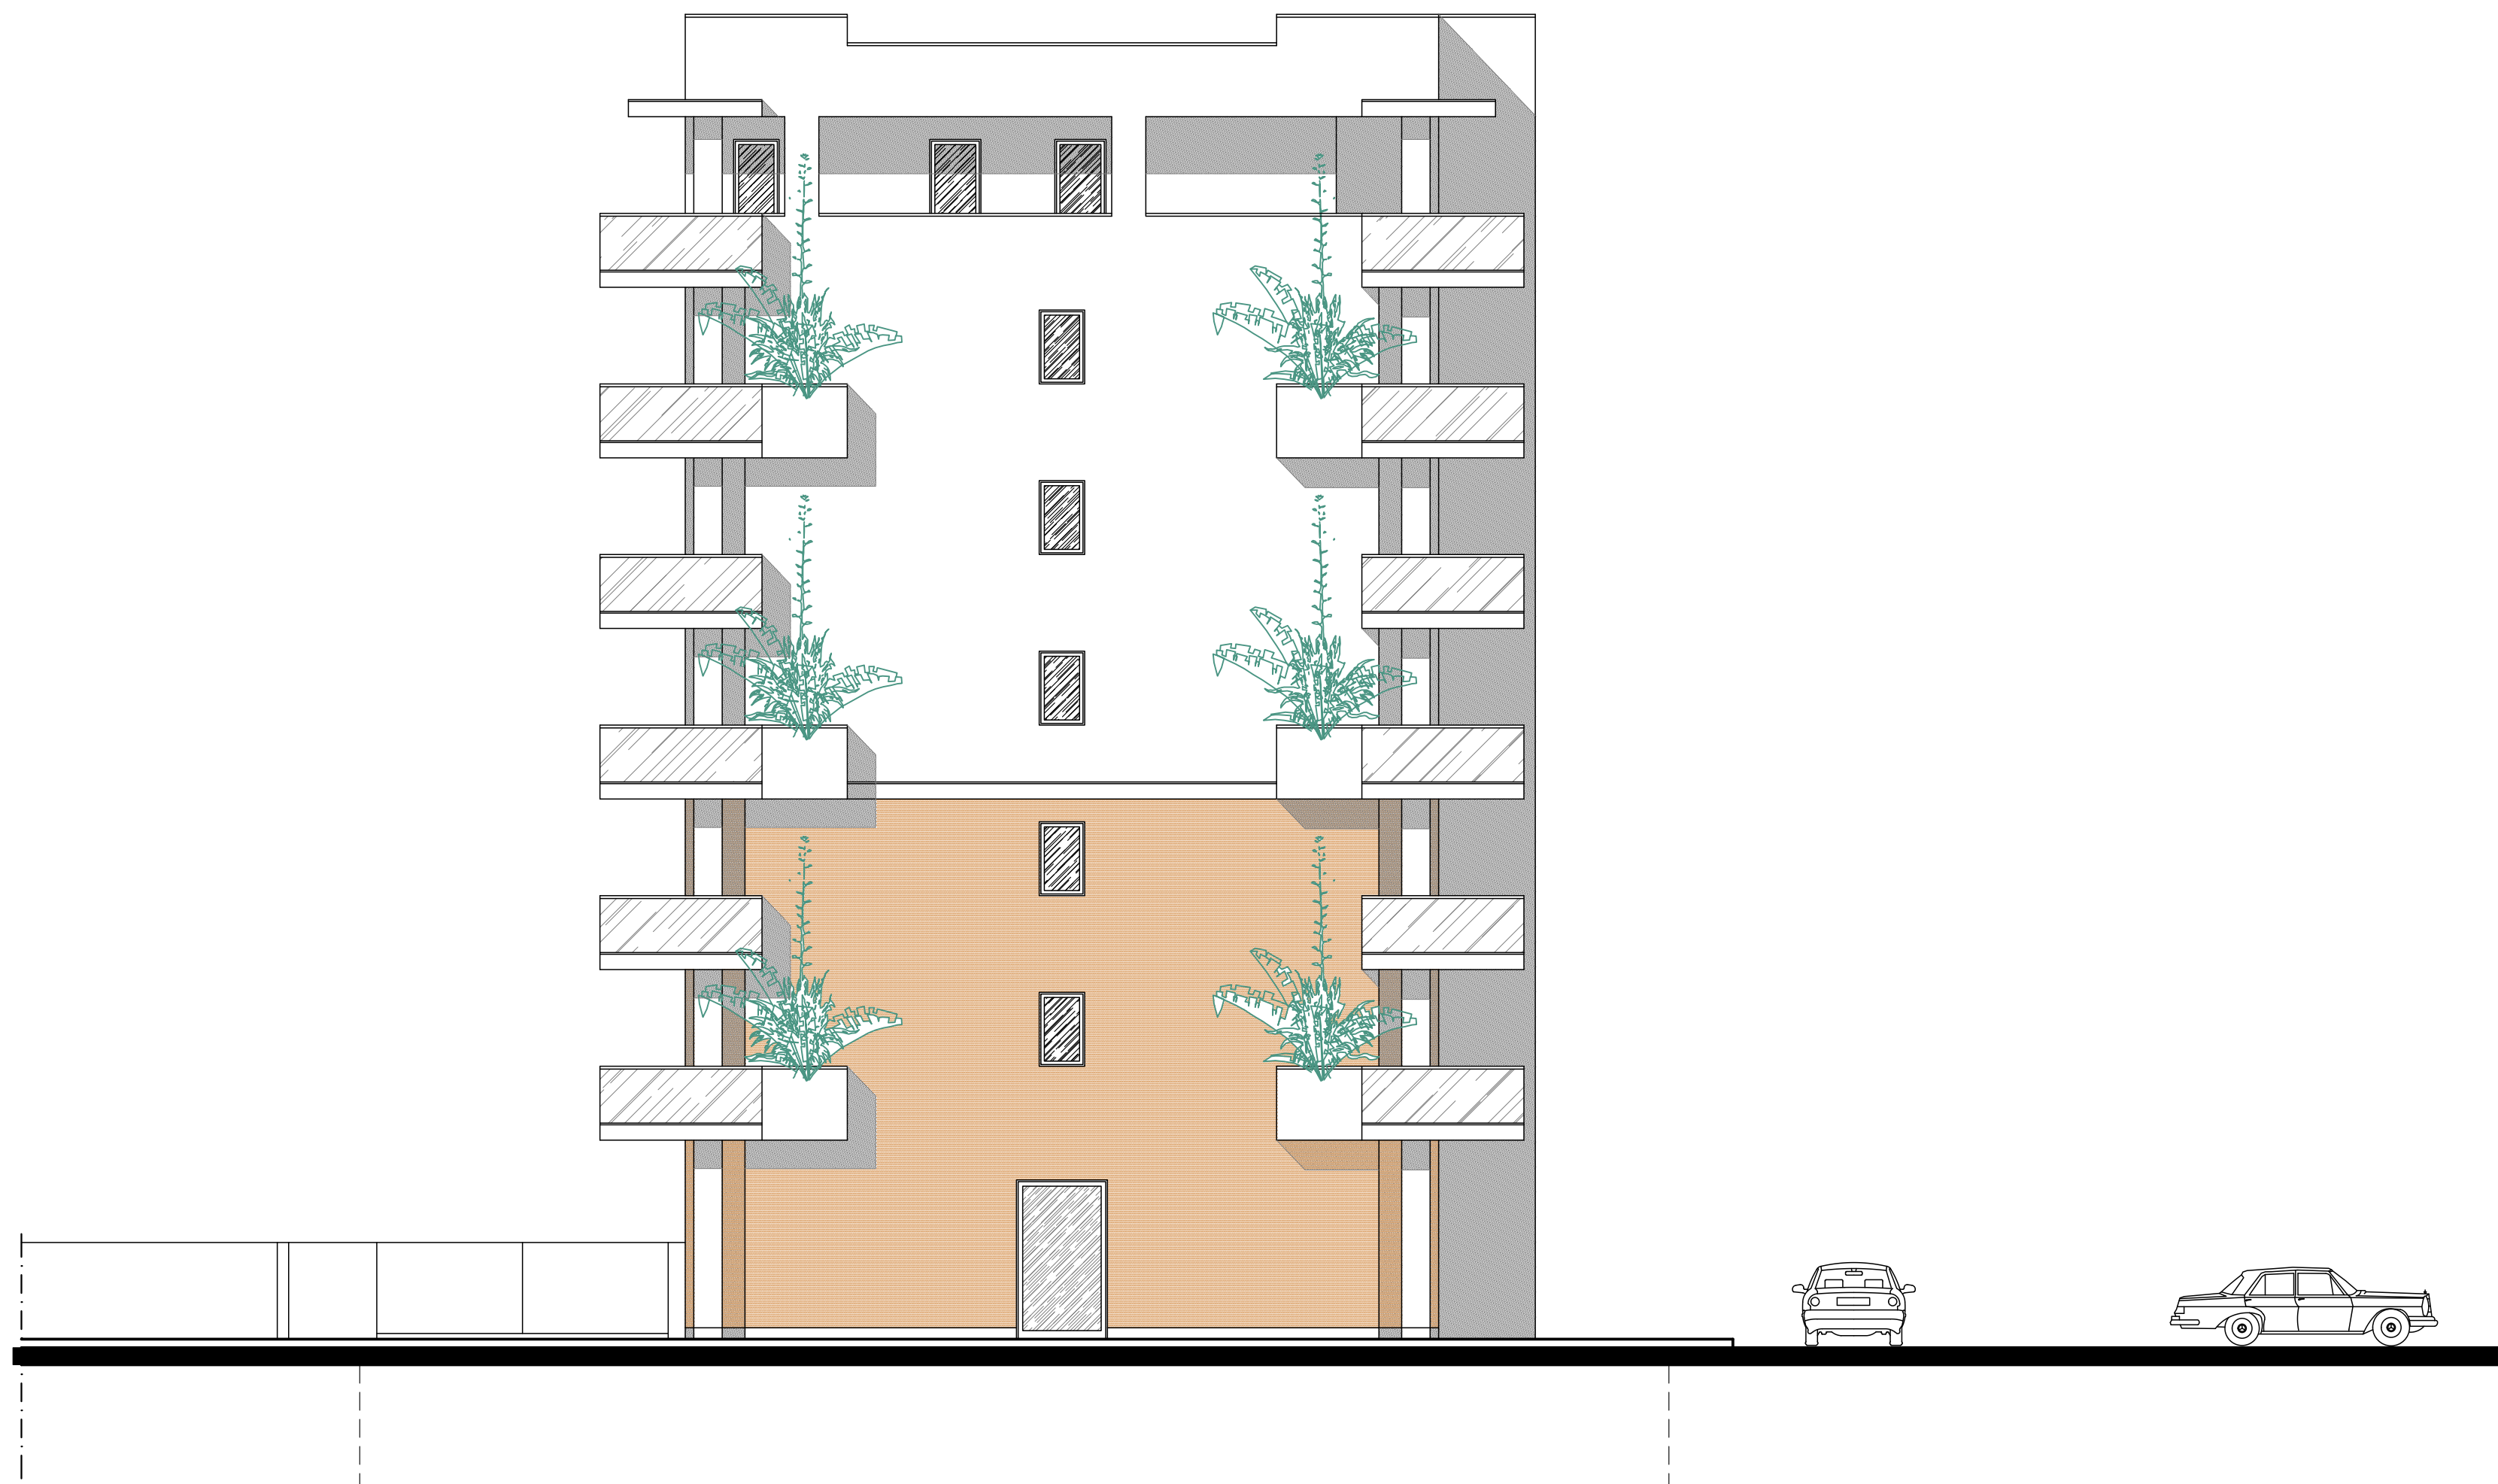

PROSPETTO NORD-EST



PROSPETTO SUD-EST

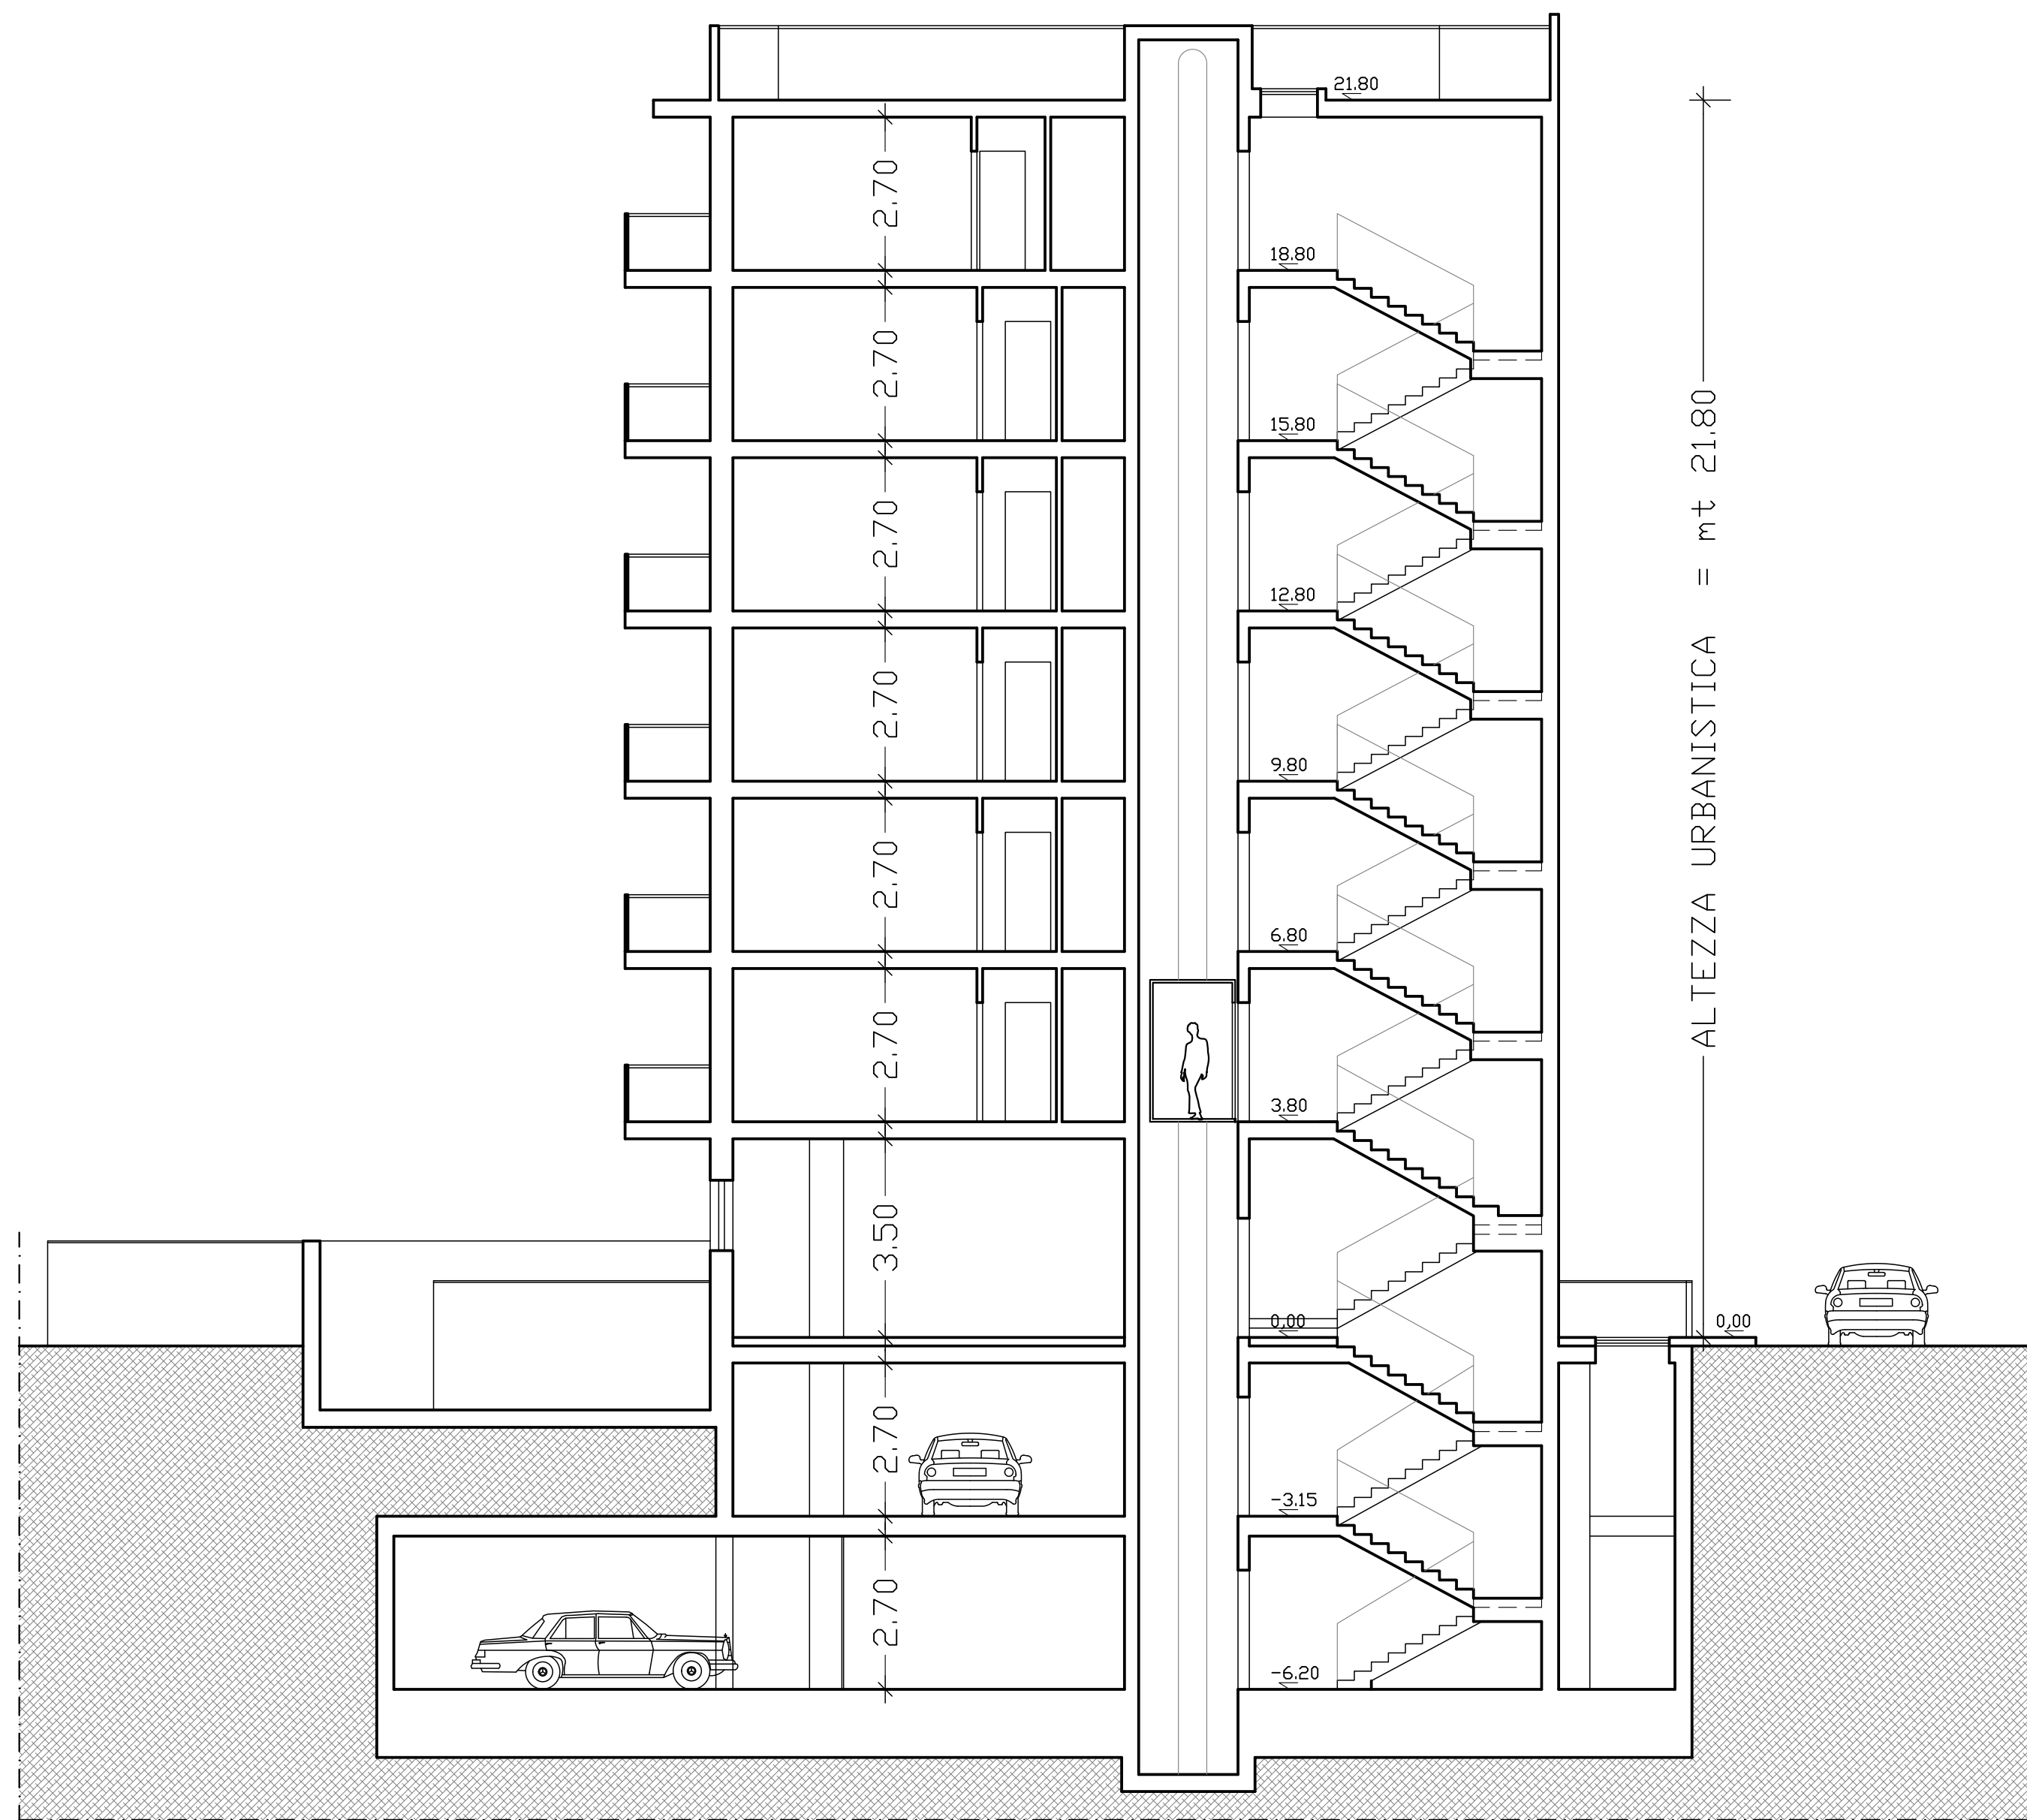

SEZIONE X - X