



COMUNE DI BISCEGLIE
Provincia di Barletta - Andria - Trani

PROGETTO PER LA REALIZZAZIONE DEL
"CENTRO FOCUS RIABILITAZIONE"
SITO IN BISCEGLIE (BT)
ALLA VIA PADRE M. KOLBE,
ALL'INTERNO DELLA MAGLIA n° 104

TAV.:
CDZ

ELABORATO:
**IMP.TERMICO VENTILCONVETTORI, RADIATORI,
SCARICO CONDENSE**

Progettazione architettonica, strutturale e D.L.:
Ing. ANTONELLA LAFRANCESCHINA - via Isonzo n. 52 - 76011 BISCEGLIE (BT)
E-MAIL: antonella.lafranceschina.al@gmail.com PEC: antonella.lafranceschina@ingpec.eu

Data:


giugno 2021

Progettazione impiantistica e D.L.:
per: ind. ELIGIO MANSI - via Canal n. 40 - 76123 ANDRIA (BT)
E-MAIL: info@audiomansi.it PEC: eligio.mansi@cgrn.legaimail.it


Scala :

1:100


Committente:
SANT ANDREA SRL - via L. Di Molfetta n. 18 - 76011 BISCEGLIE (BT)
Amministratore Unico: dott.ssa IDA STOLFA

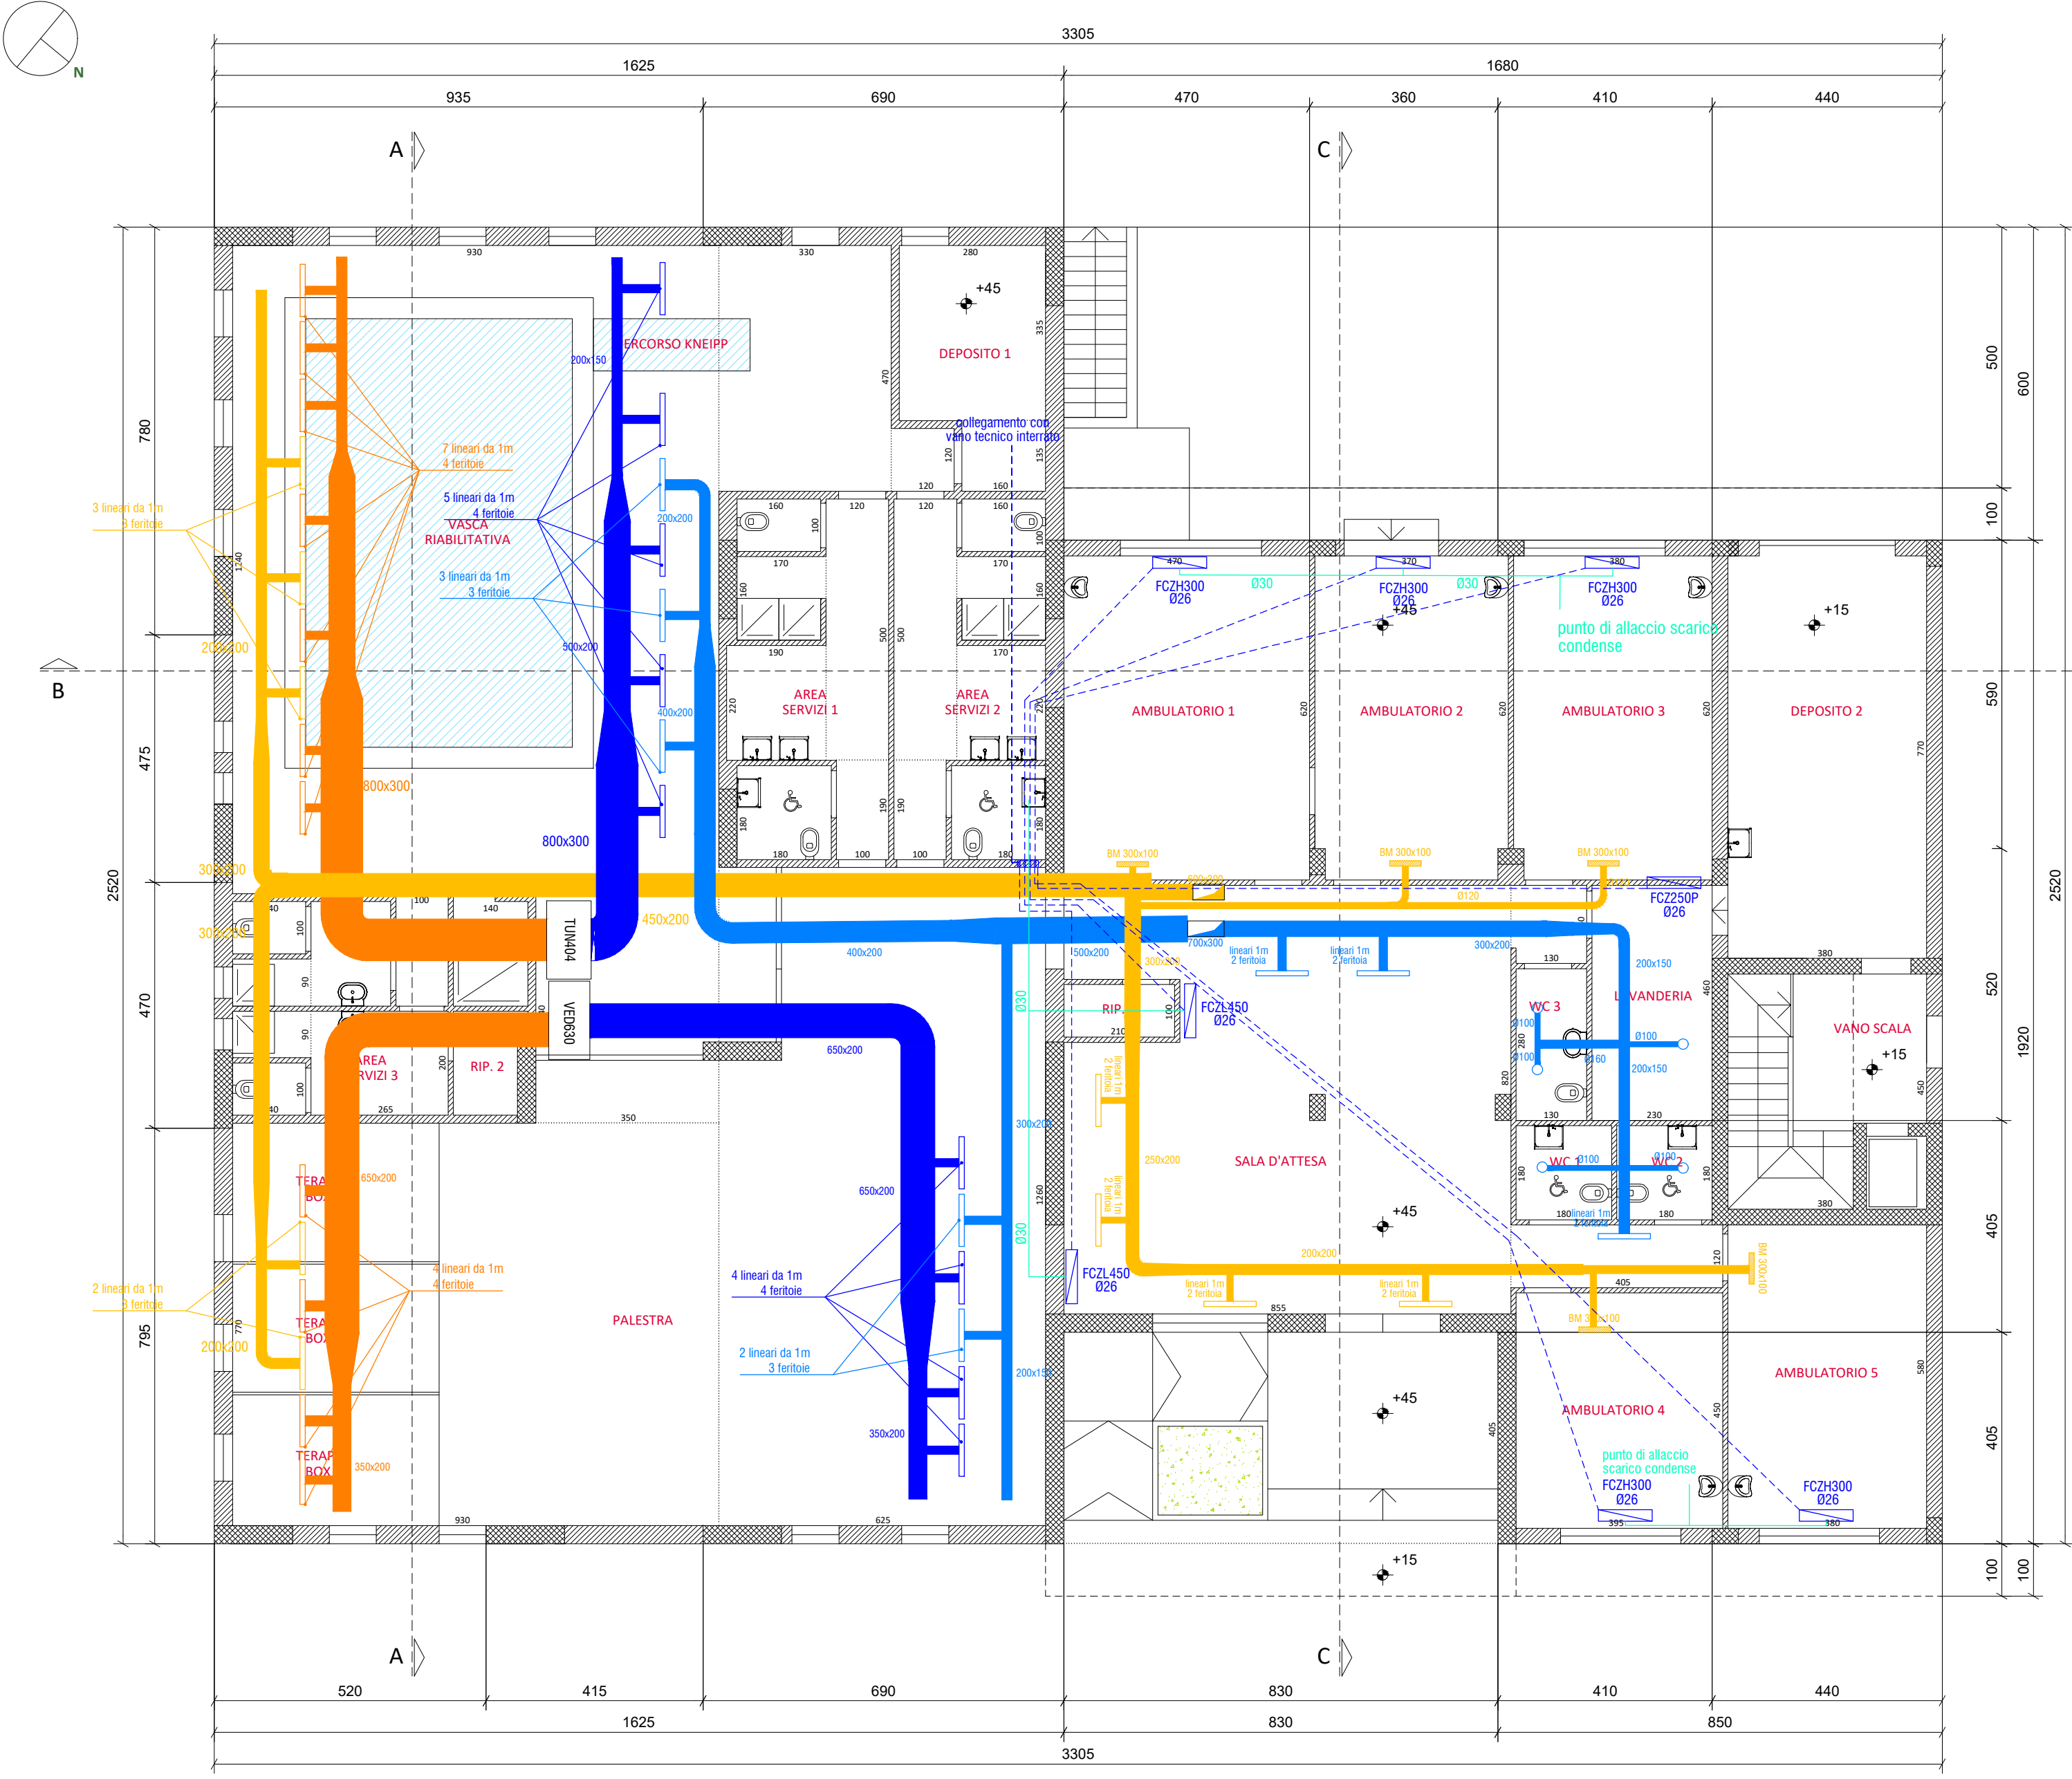


IMPIANTO TERMICO VENTILCONVETTORI - piano terra
scala 1:100

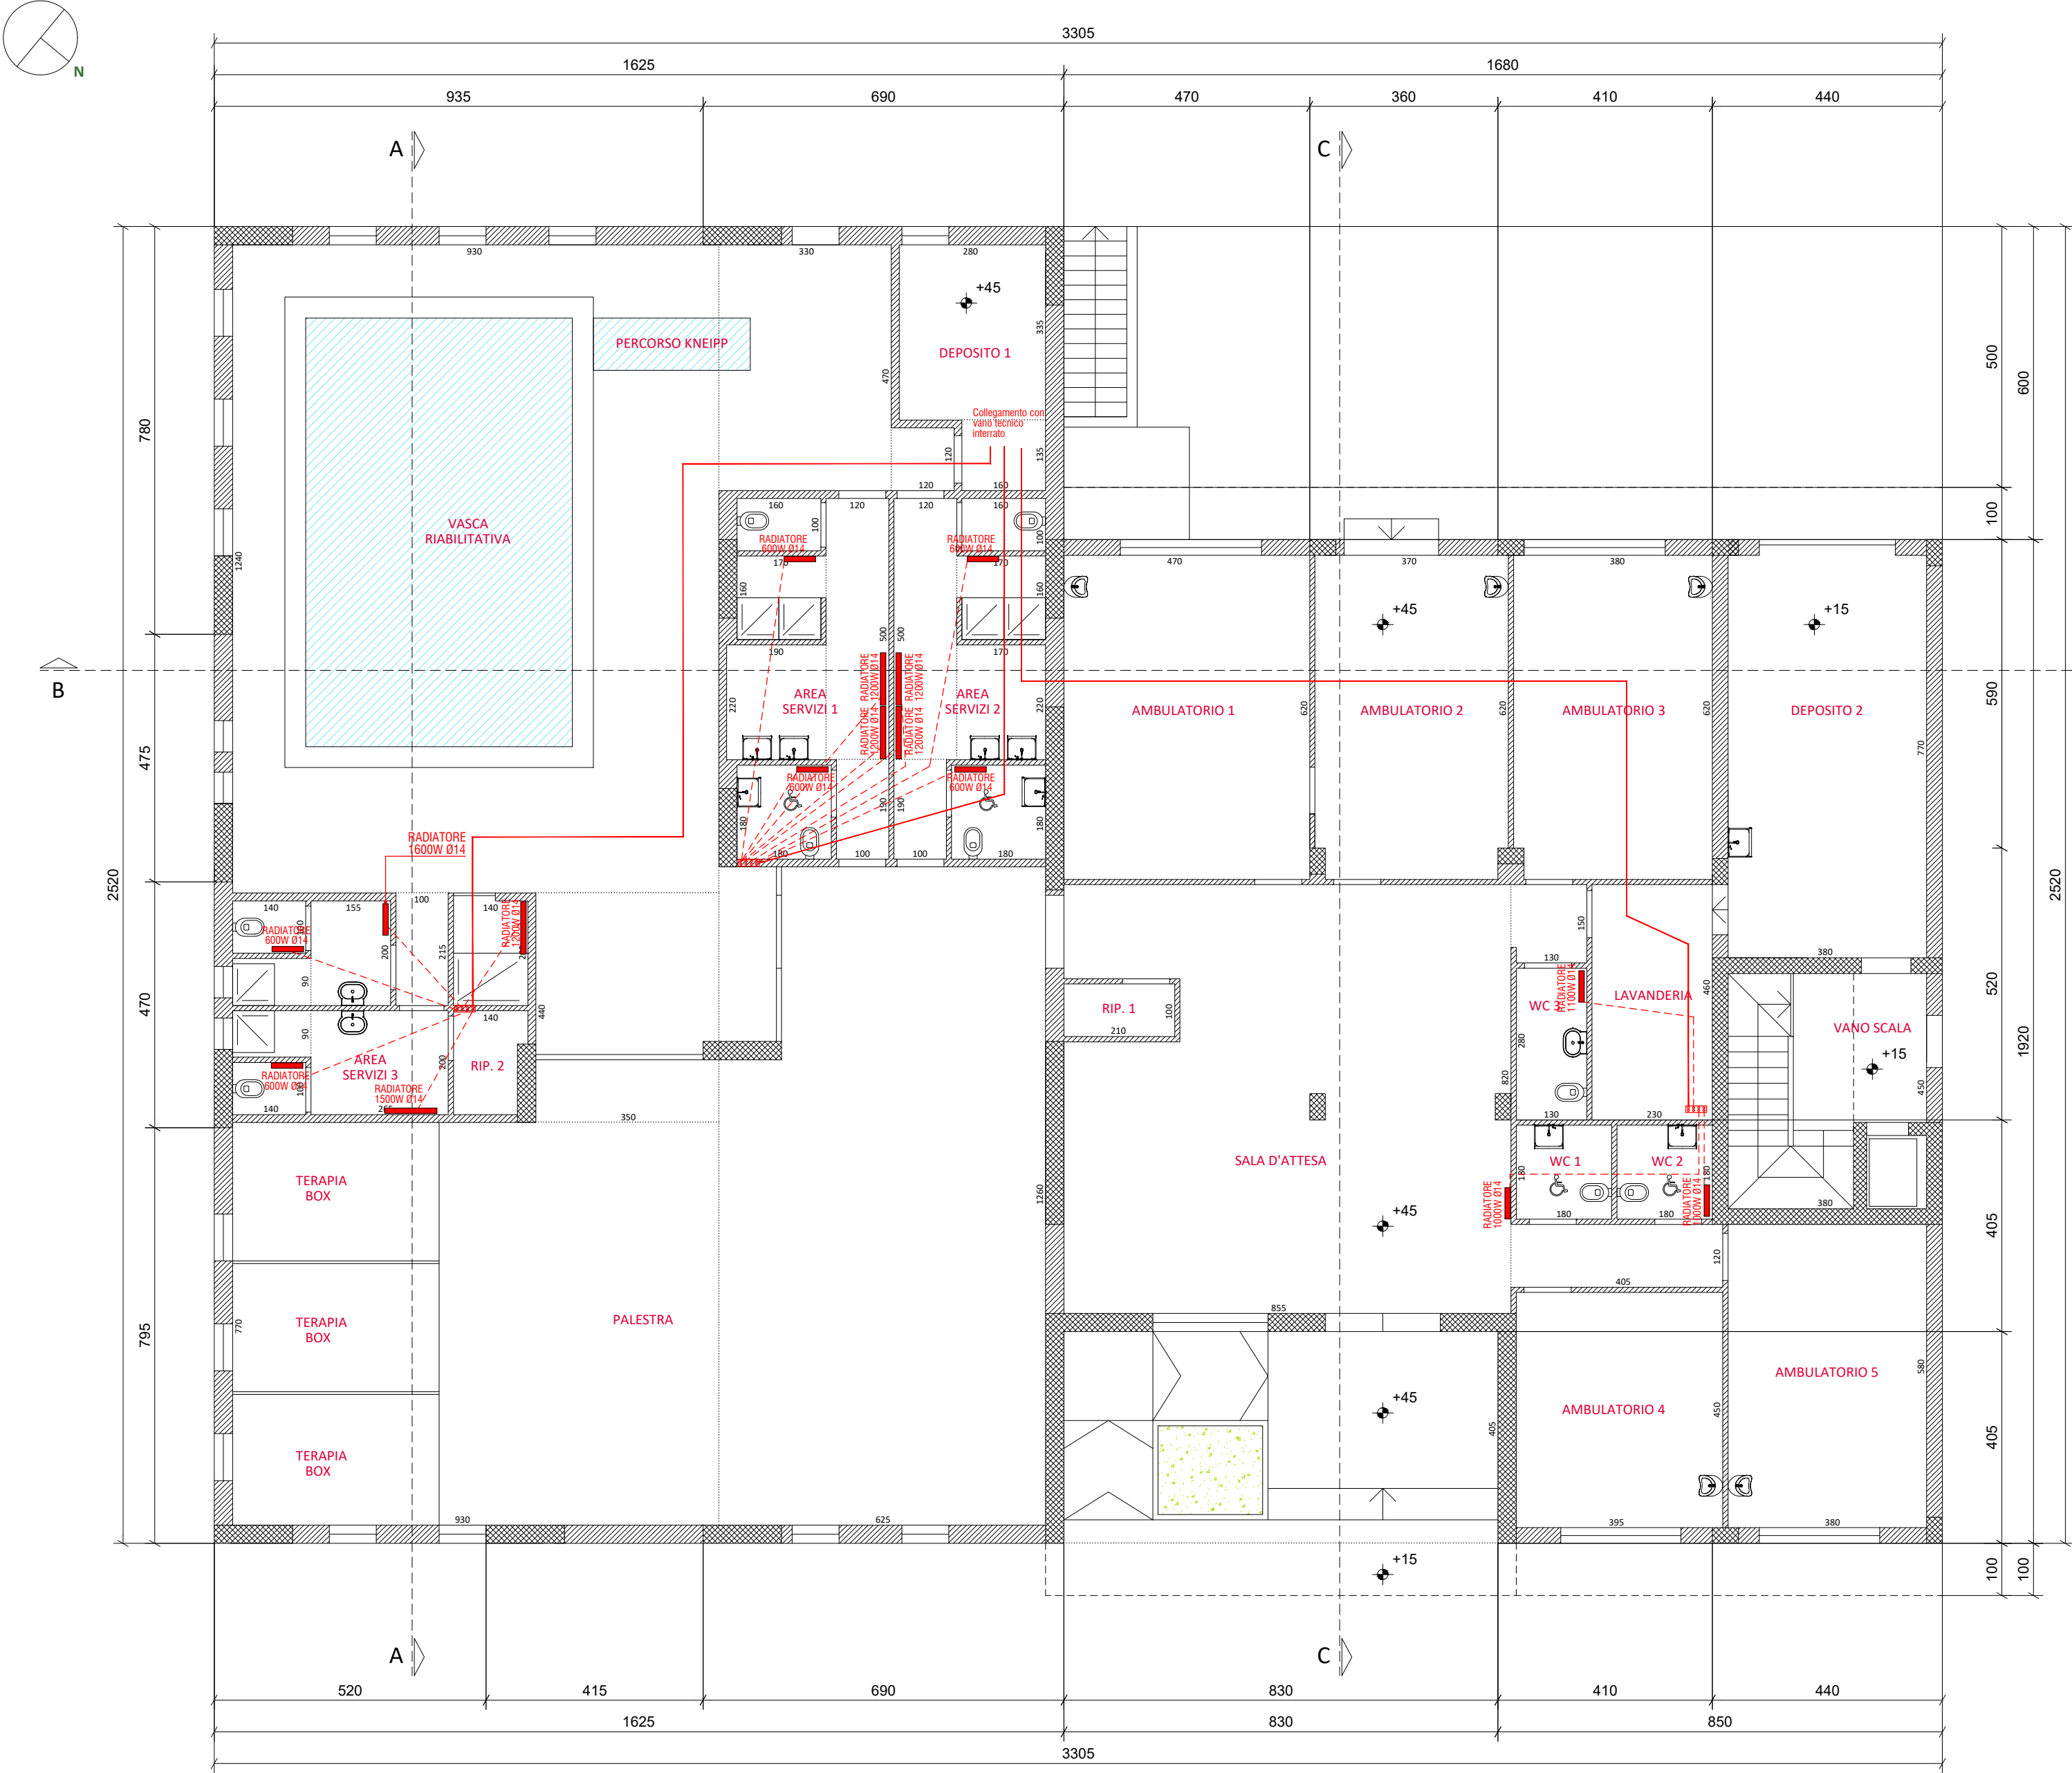


IMPIANTO TERMICO RADIATORI - piano terra
scala 1:100

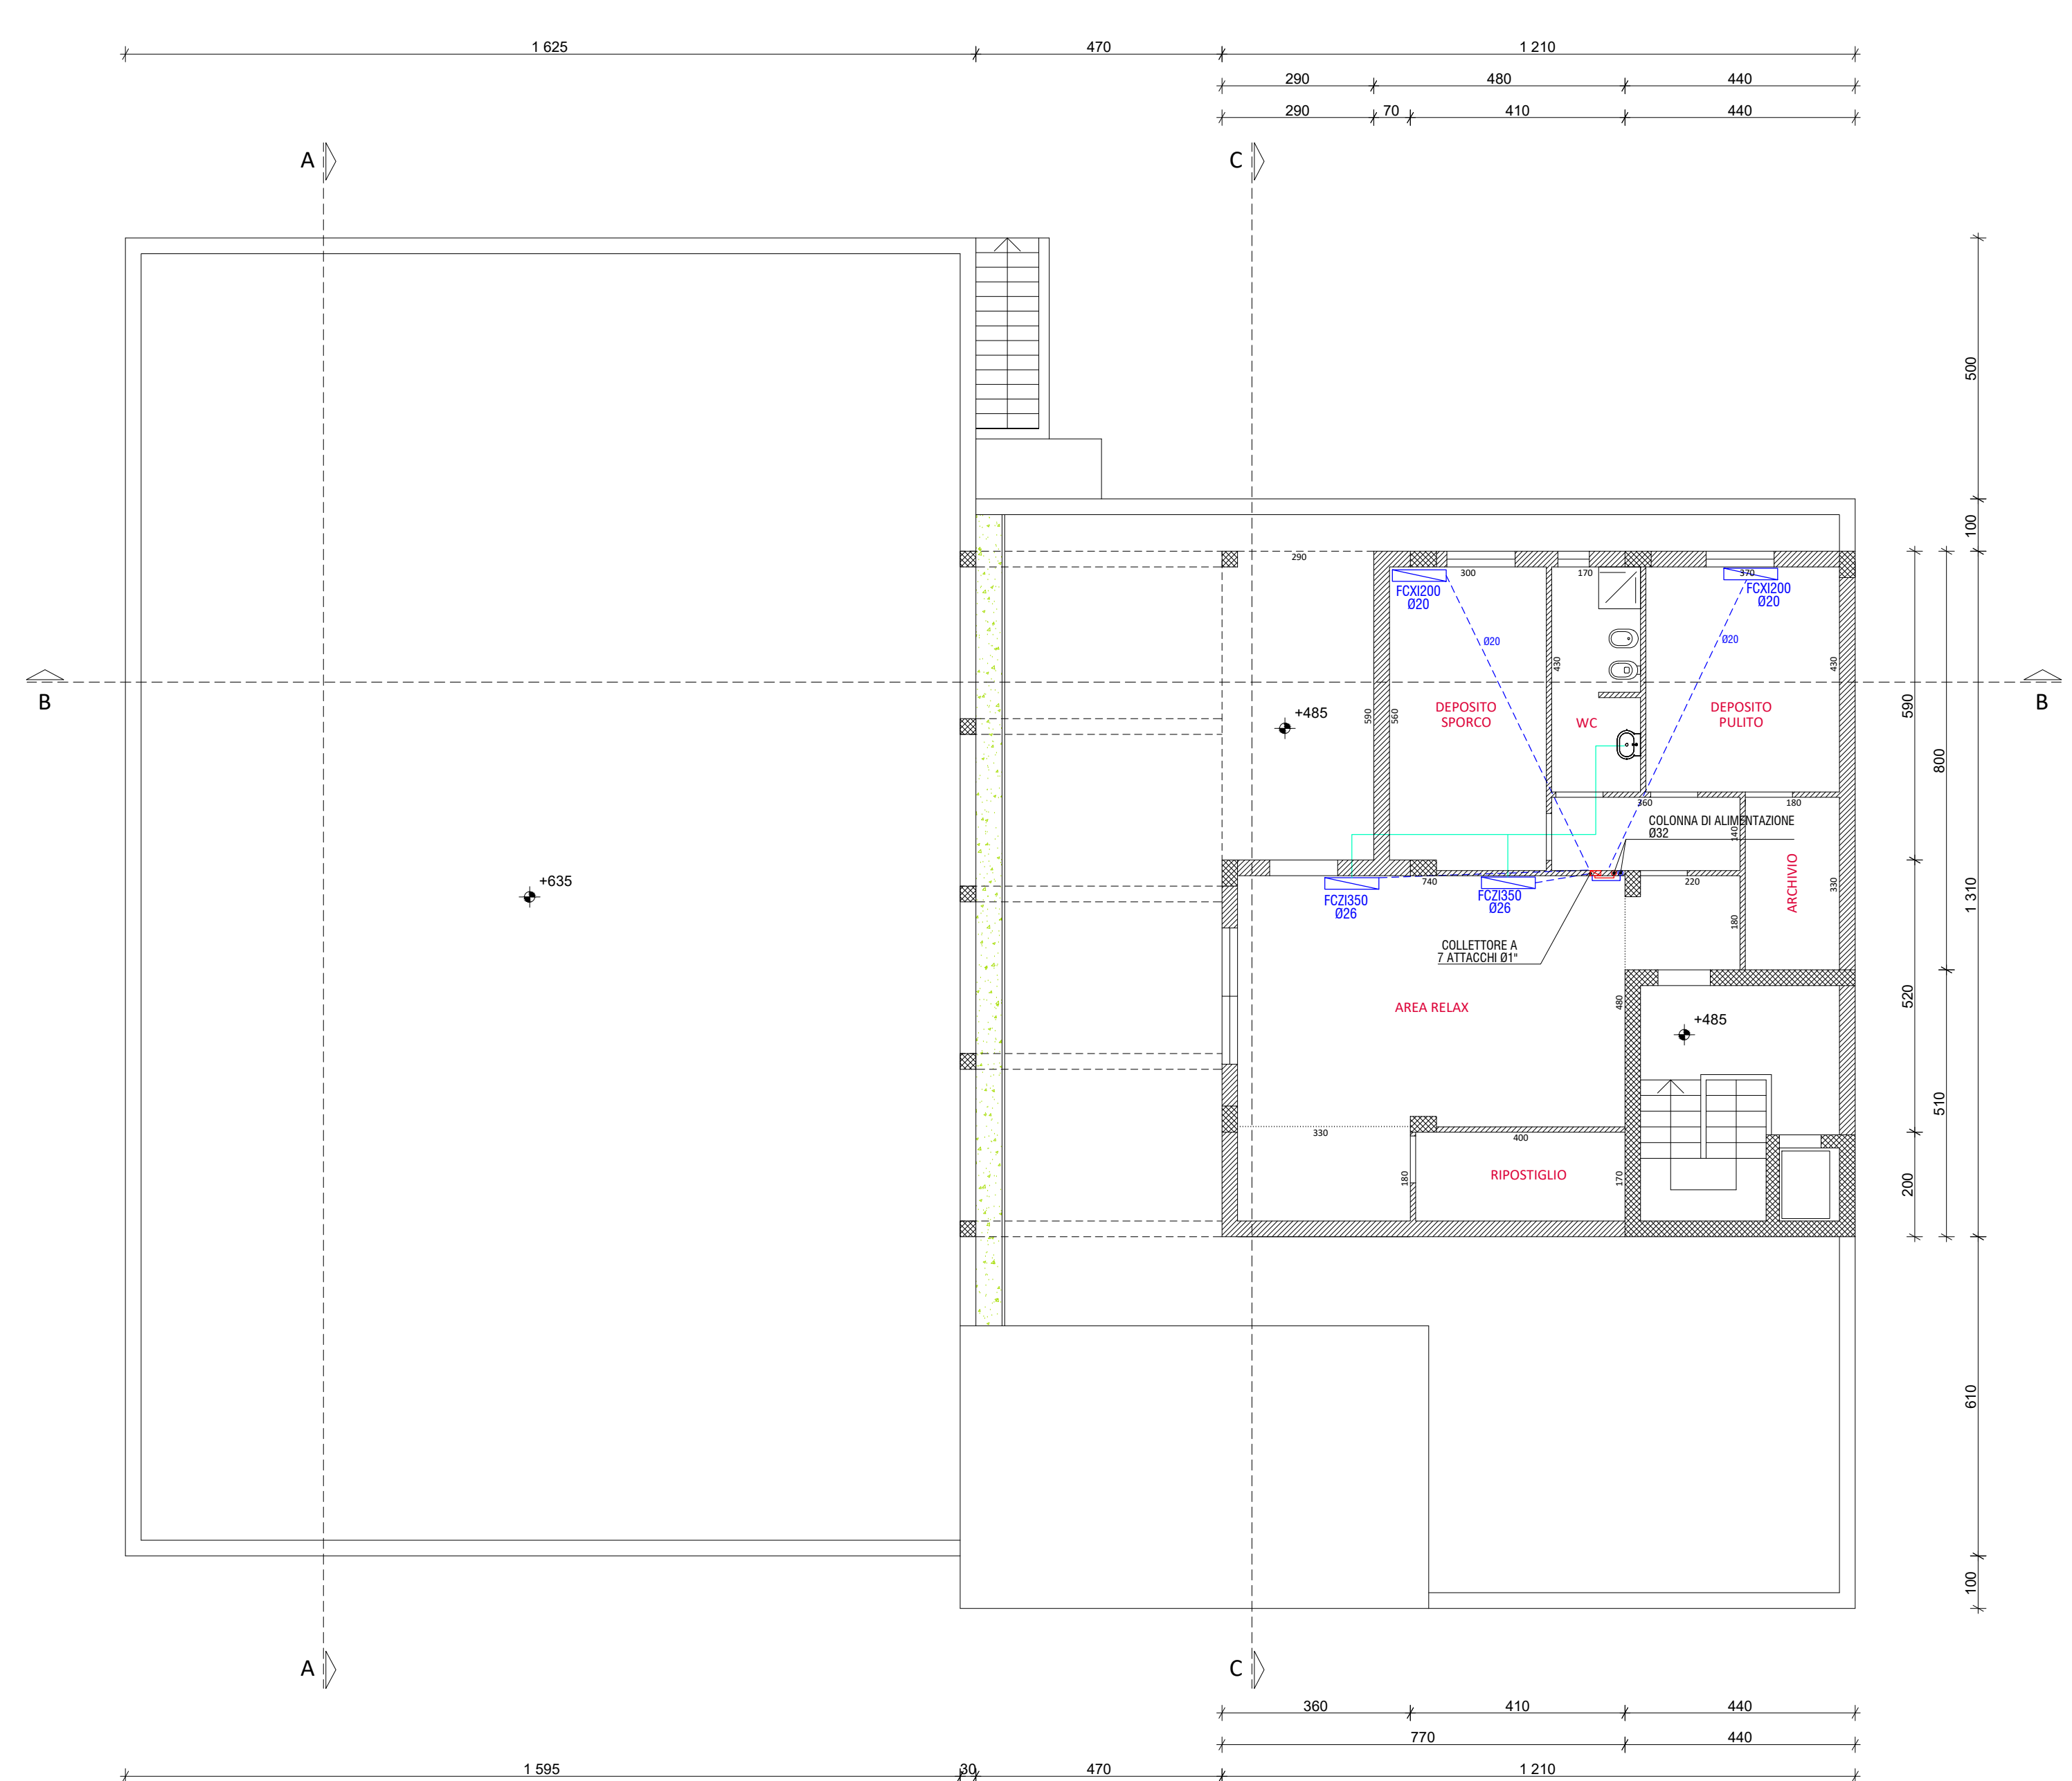

IMPIANTO TERMICO VENTILCONVETTORI - piano primo
scala 1:100

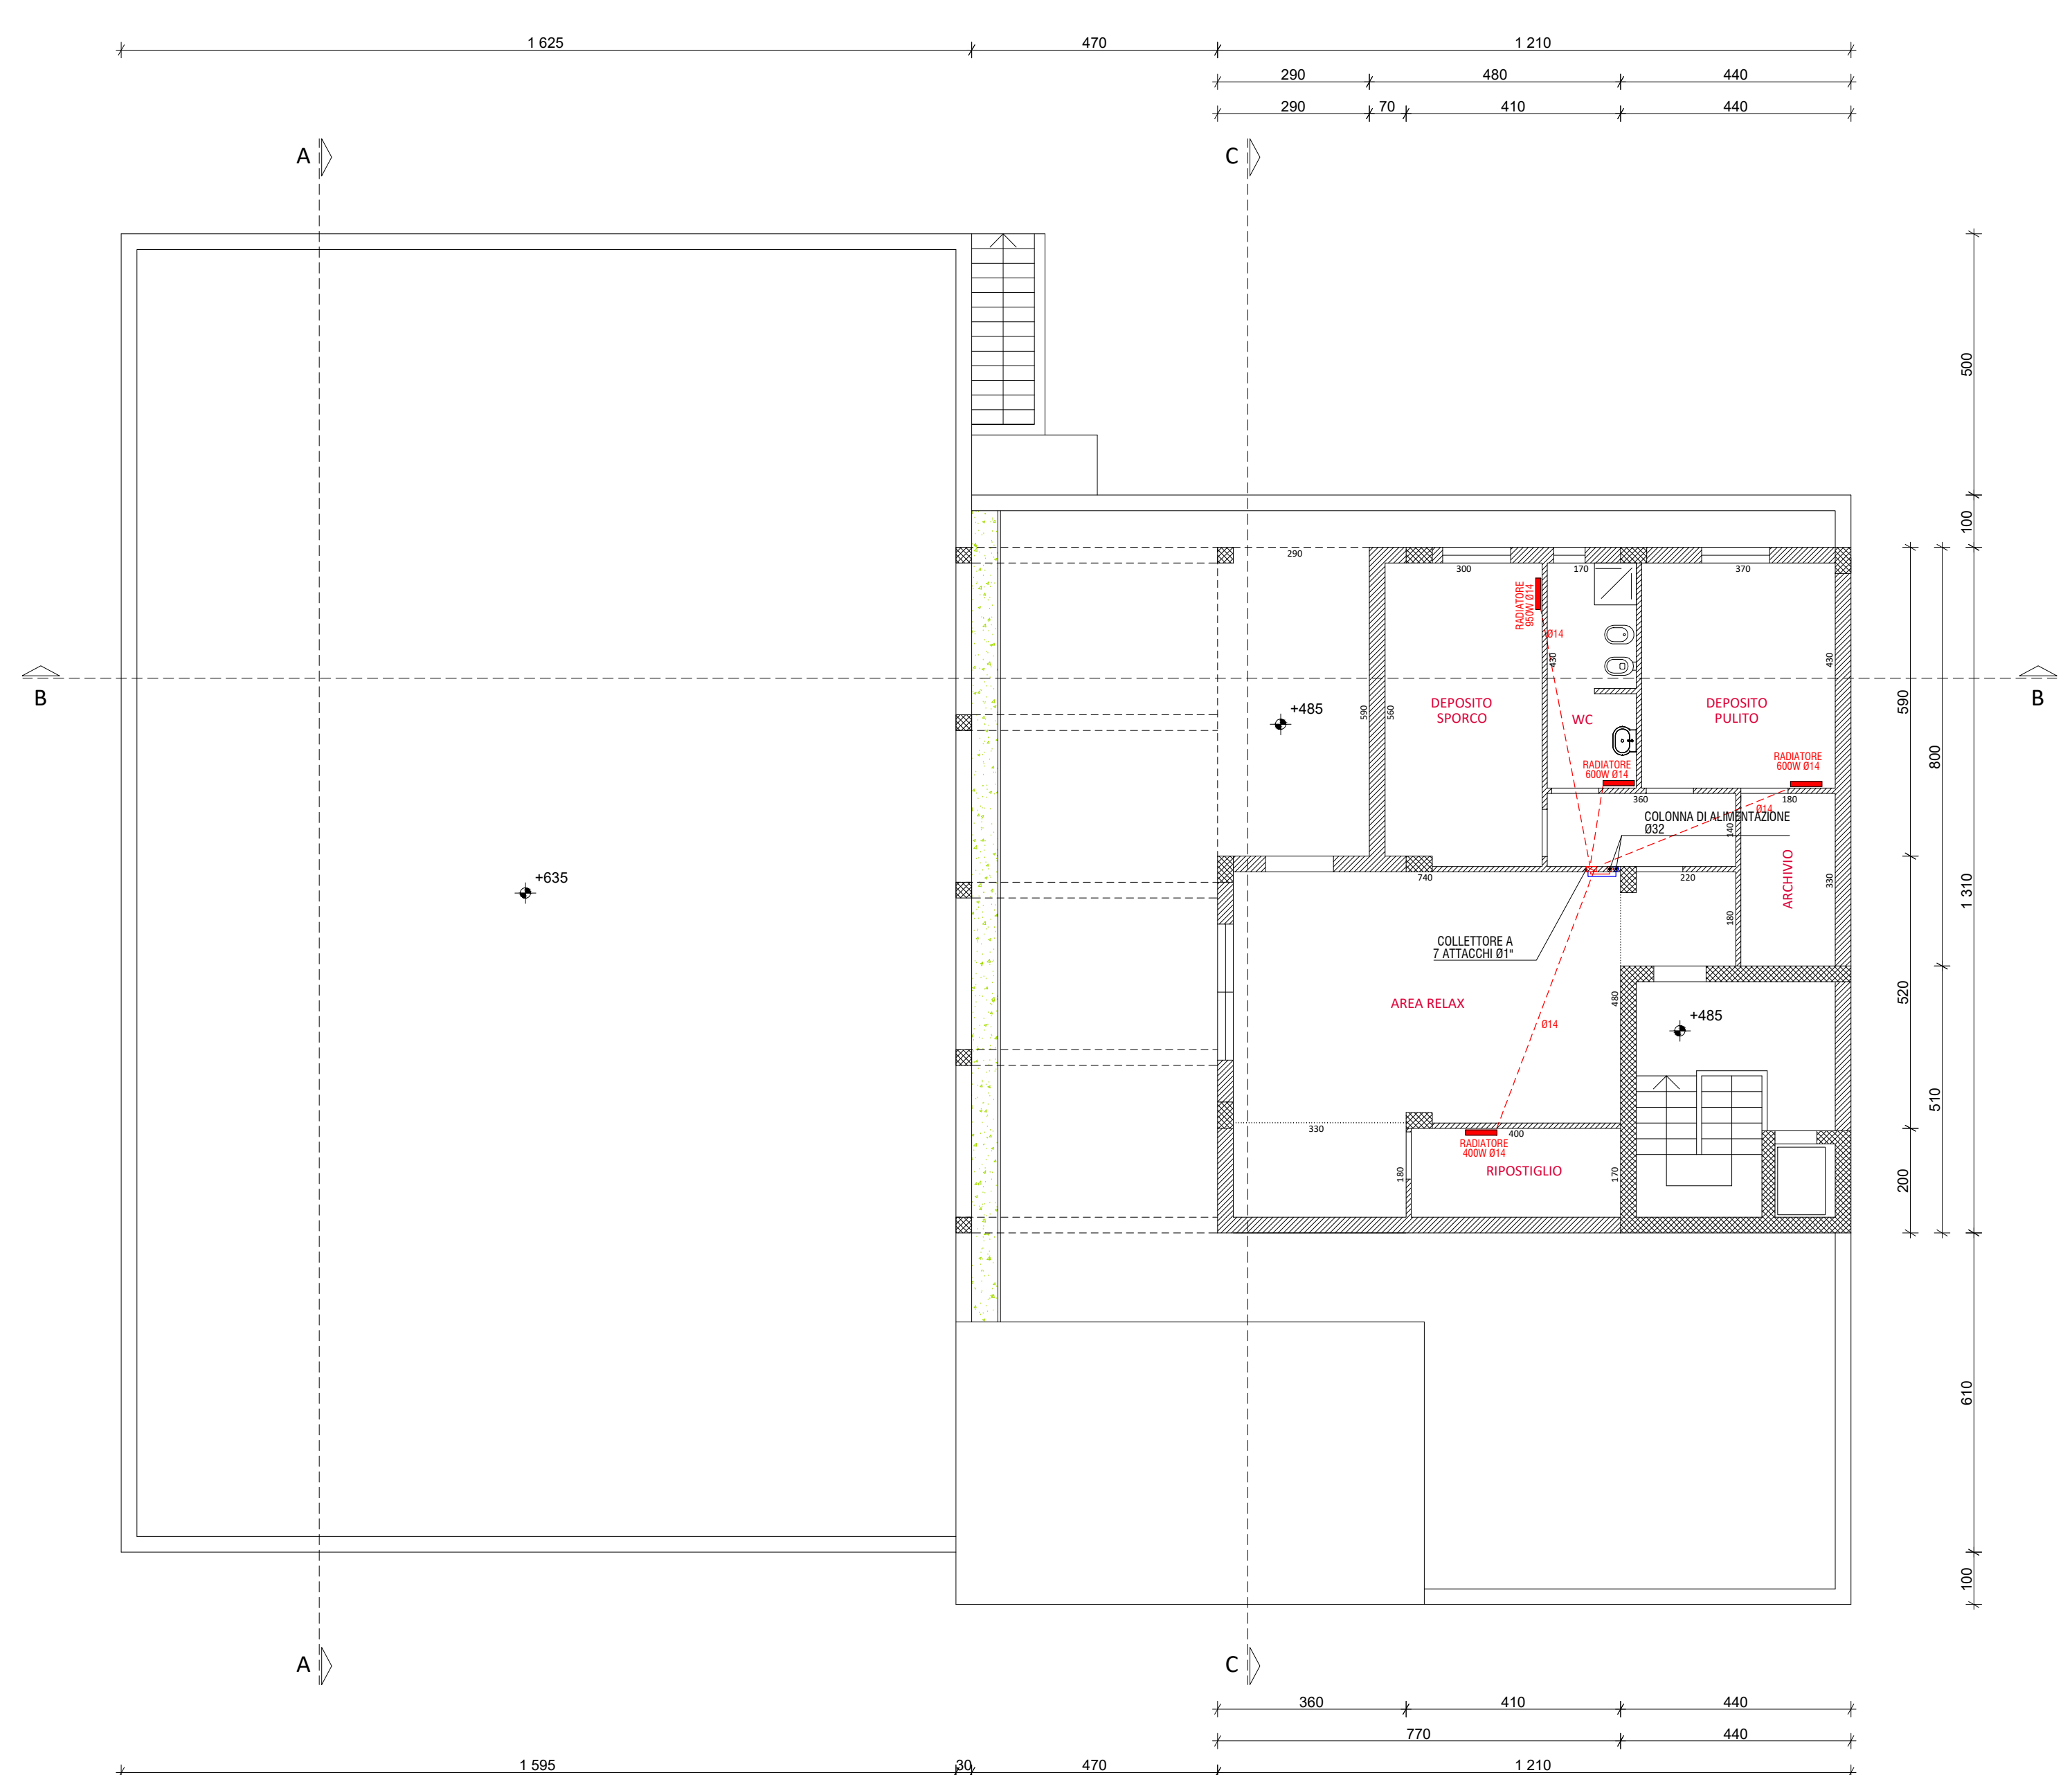

IMPIANTO TERMICO RADIATORI - piano primo
scala 1:100

 LEGENDA Impianto Ventilconvetori-Radiatori-Trattamento Aria	
	CANALIZZAZIONI MANDATA VMC
	CANALIZZAZIONI RIPRESA VMC
	CANALIZZAZIONI MANDATA U.T.A.
	CANALIZZAZIONI RIPRESA U.T.A.
	RETE SCARICO CONDENSE
	RETE ALIMENTAZIONE VENTILCONVETTORI
	VENTILCONVETTORI
	RADIATORI
	RETE ALIMENTAZIONE RADIATORI
NOTA IMPIANTO RADIATORI: TUTTI I RADIATORI POSSIEDONO VALVOLE TERMOSTATICHE.	



VENTILCONVETTORI



RECUPERATORE DI CALORE



COLLETTORI IDRICI