


COMPUTO SUPERFICI E VOLUMI DI PROGETTO		SCHEMI TIPOLOGICI
		LOTTO 3 - EDIFICI 3A = 3C = 3D

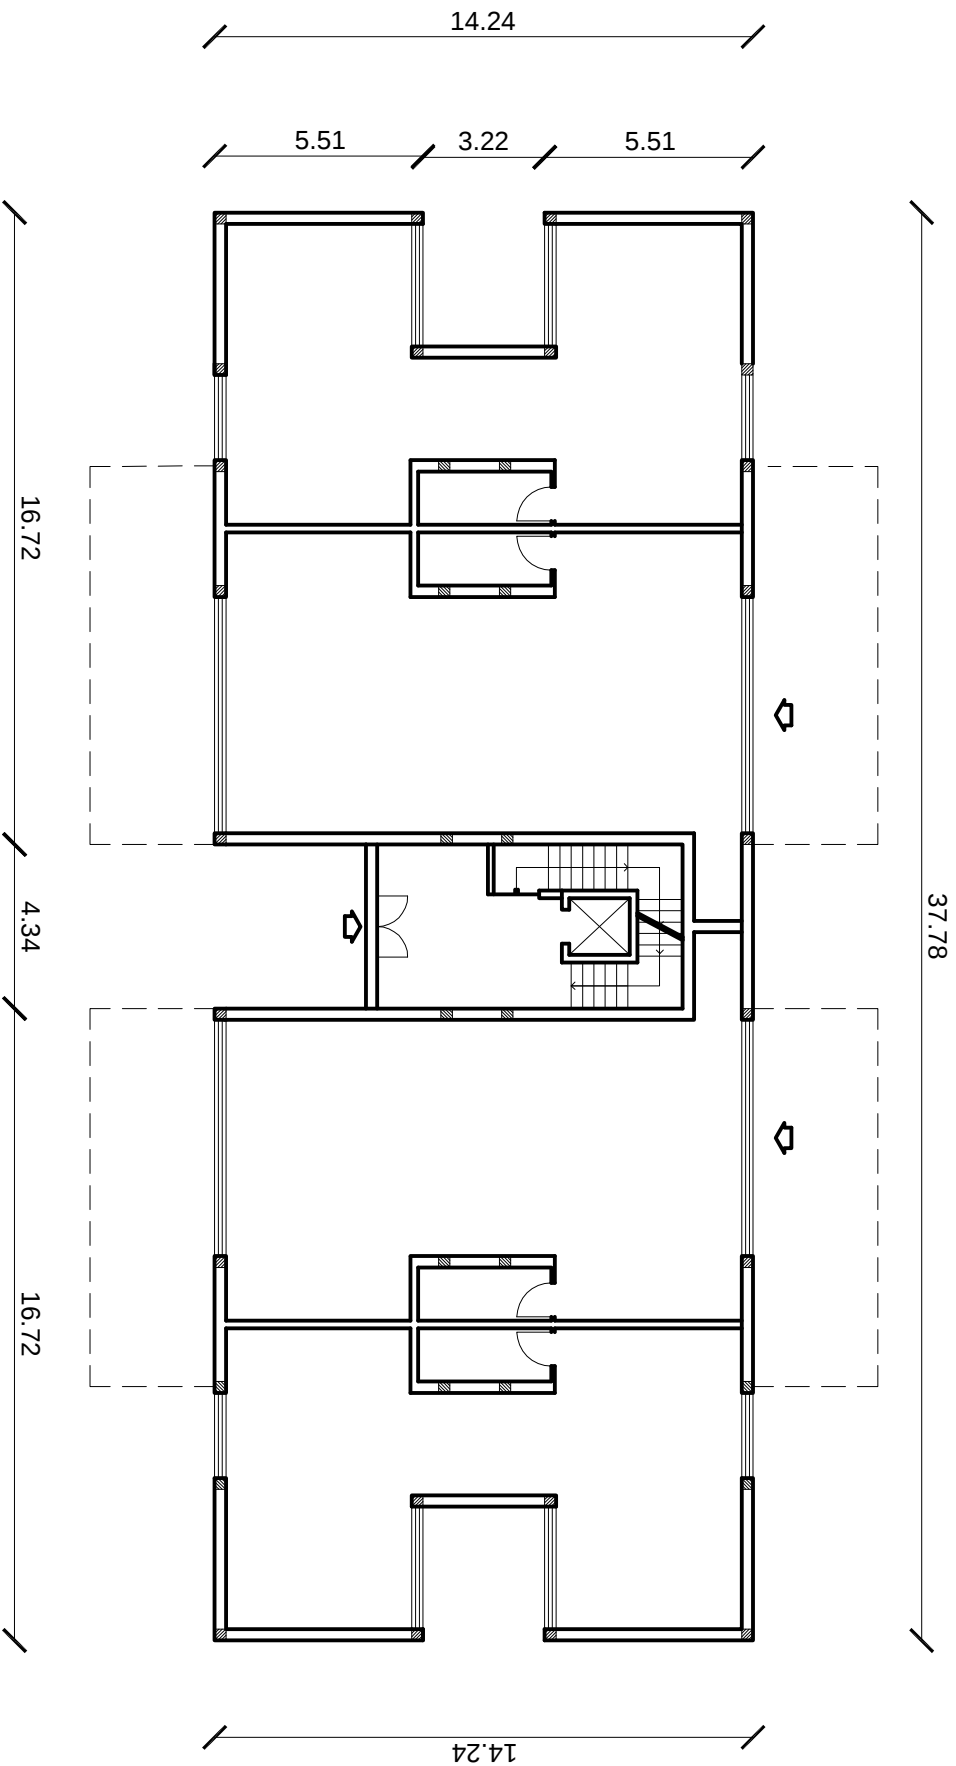

PIANO TERRA : LOCALI COMMERCIALI H 3.50 m
Superficie coperta : 497.81 mq
Volume di progetto : [497.81* (3.50 + 0.3)] = 1891.68 mc

