


| COMPUTO SUPERFICI E VOLUMI DI PROGETTO |  | SCHEMI TIPOLOGICI |
|----------------------------------------|--|-------------------|
| LOTTO 4 - EDIFICI 4A = 4B = 4C = 4D    |  |                   |

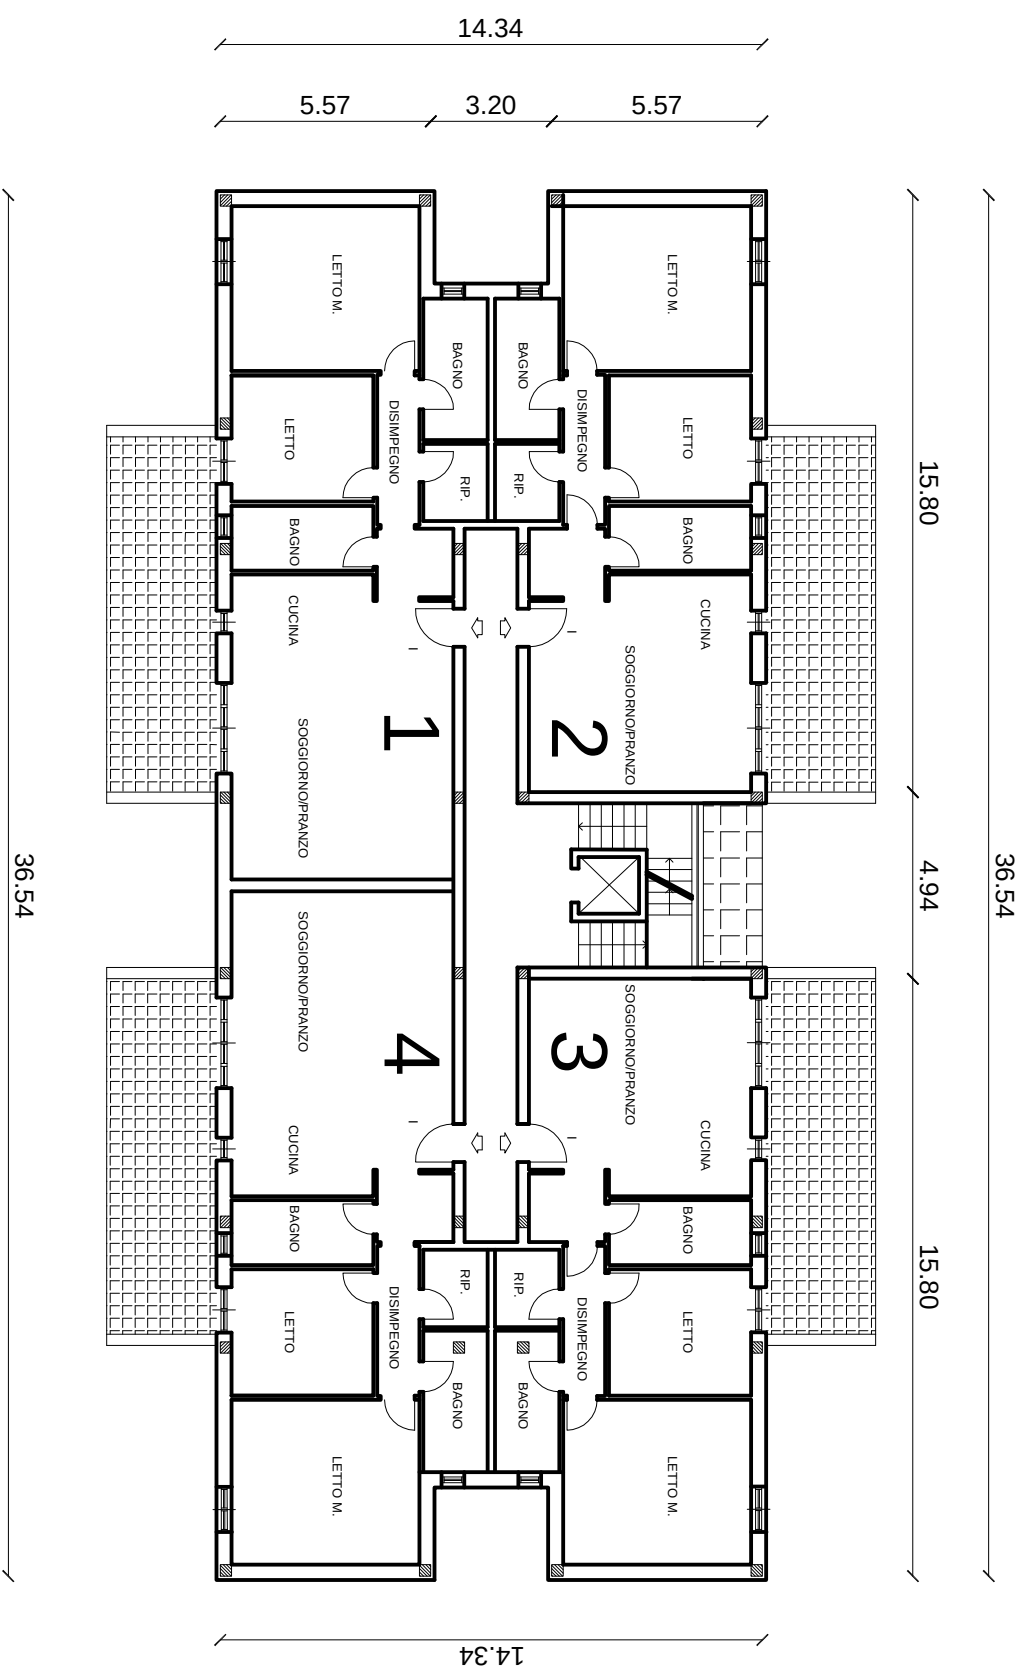

PIANO TIPO : PIANO 1°, 2°, 3°, 4°  
Superficie coperta edificio 4A = 4B = 4C = 4 D : 501.60 mq; h = 12.30 m  
Volume di progetto: 501.60 \* 12.30 = 6169.68 mc

