


COMPUTO SUPERFICI E VOLUMI DI PROGETTO		SCHEMI TIPOLOGICI
		LOTTO 5 - EDIFICIO 5B

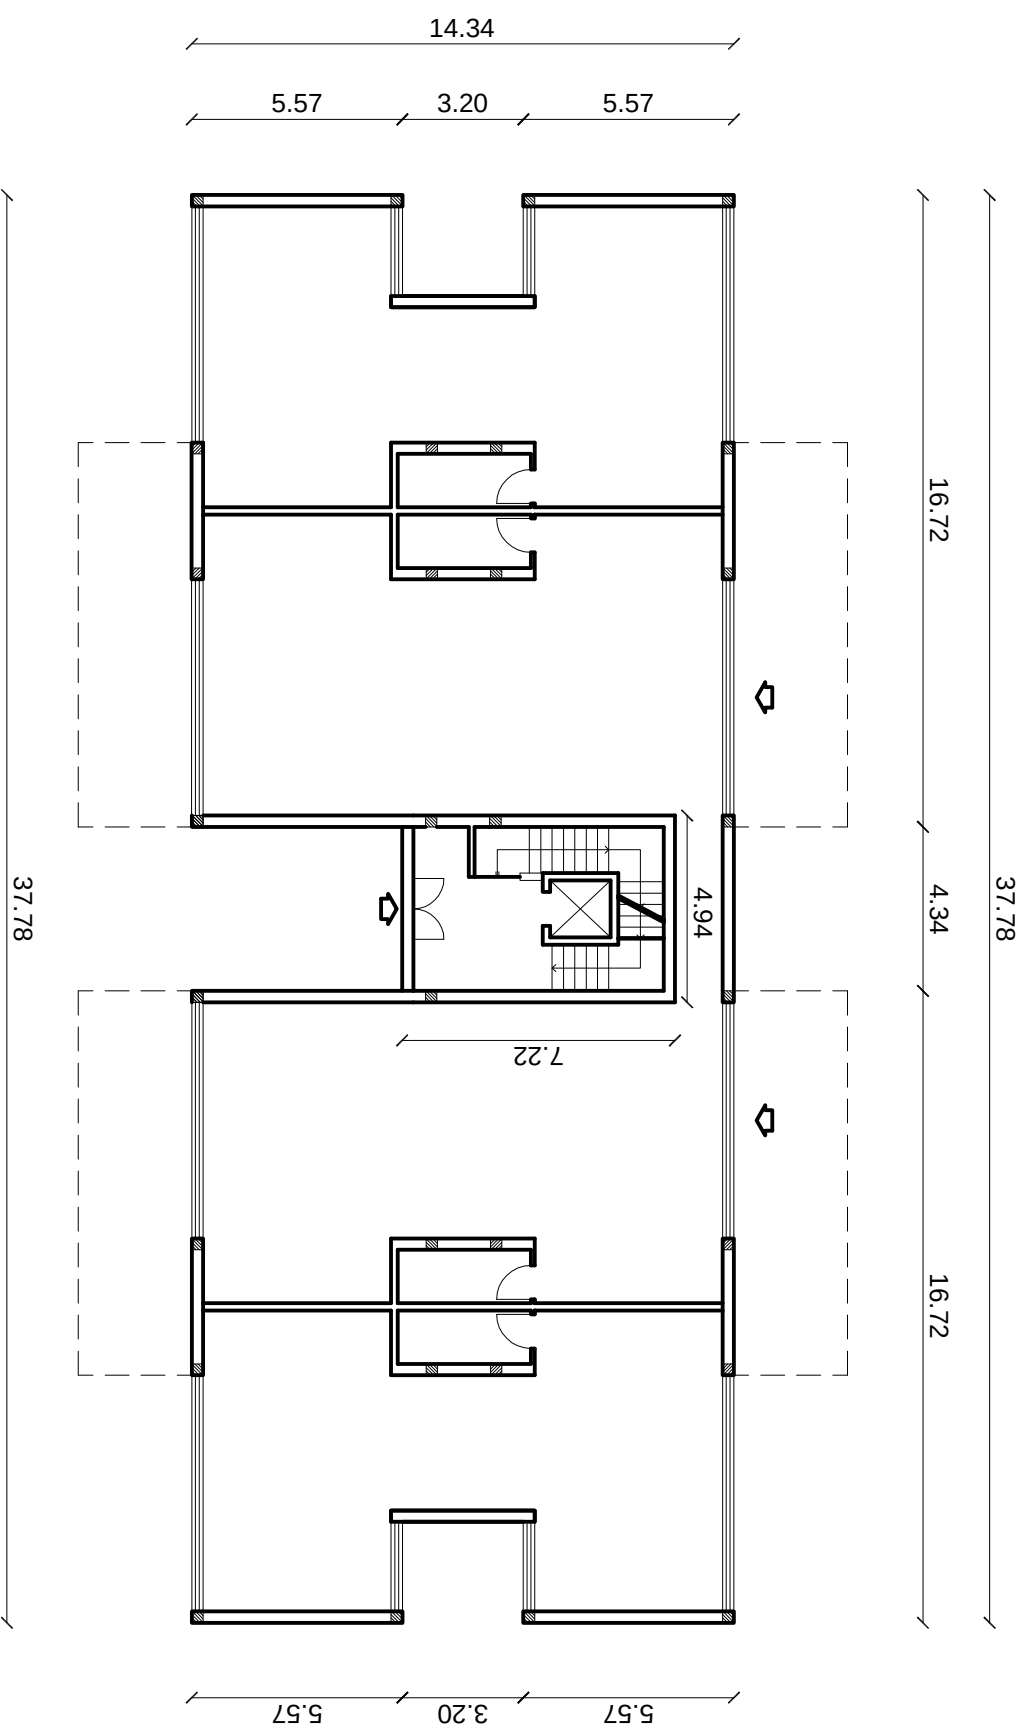

PIANO TERRA : LOCALI COMMERCIALI H 3.50 m
Superficie coperta : 500.5 mq
Volume di progetto : [589.05 * (3.50 + 0.3)] = 1901.9 mc

