


COMPUTO SUPERFICI
E VOLUMI DI PROGETTO

SCHEMI TIPOLOGICI
LOTTO 3 - EDIFICIO 3B

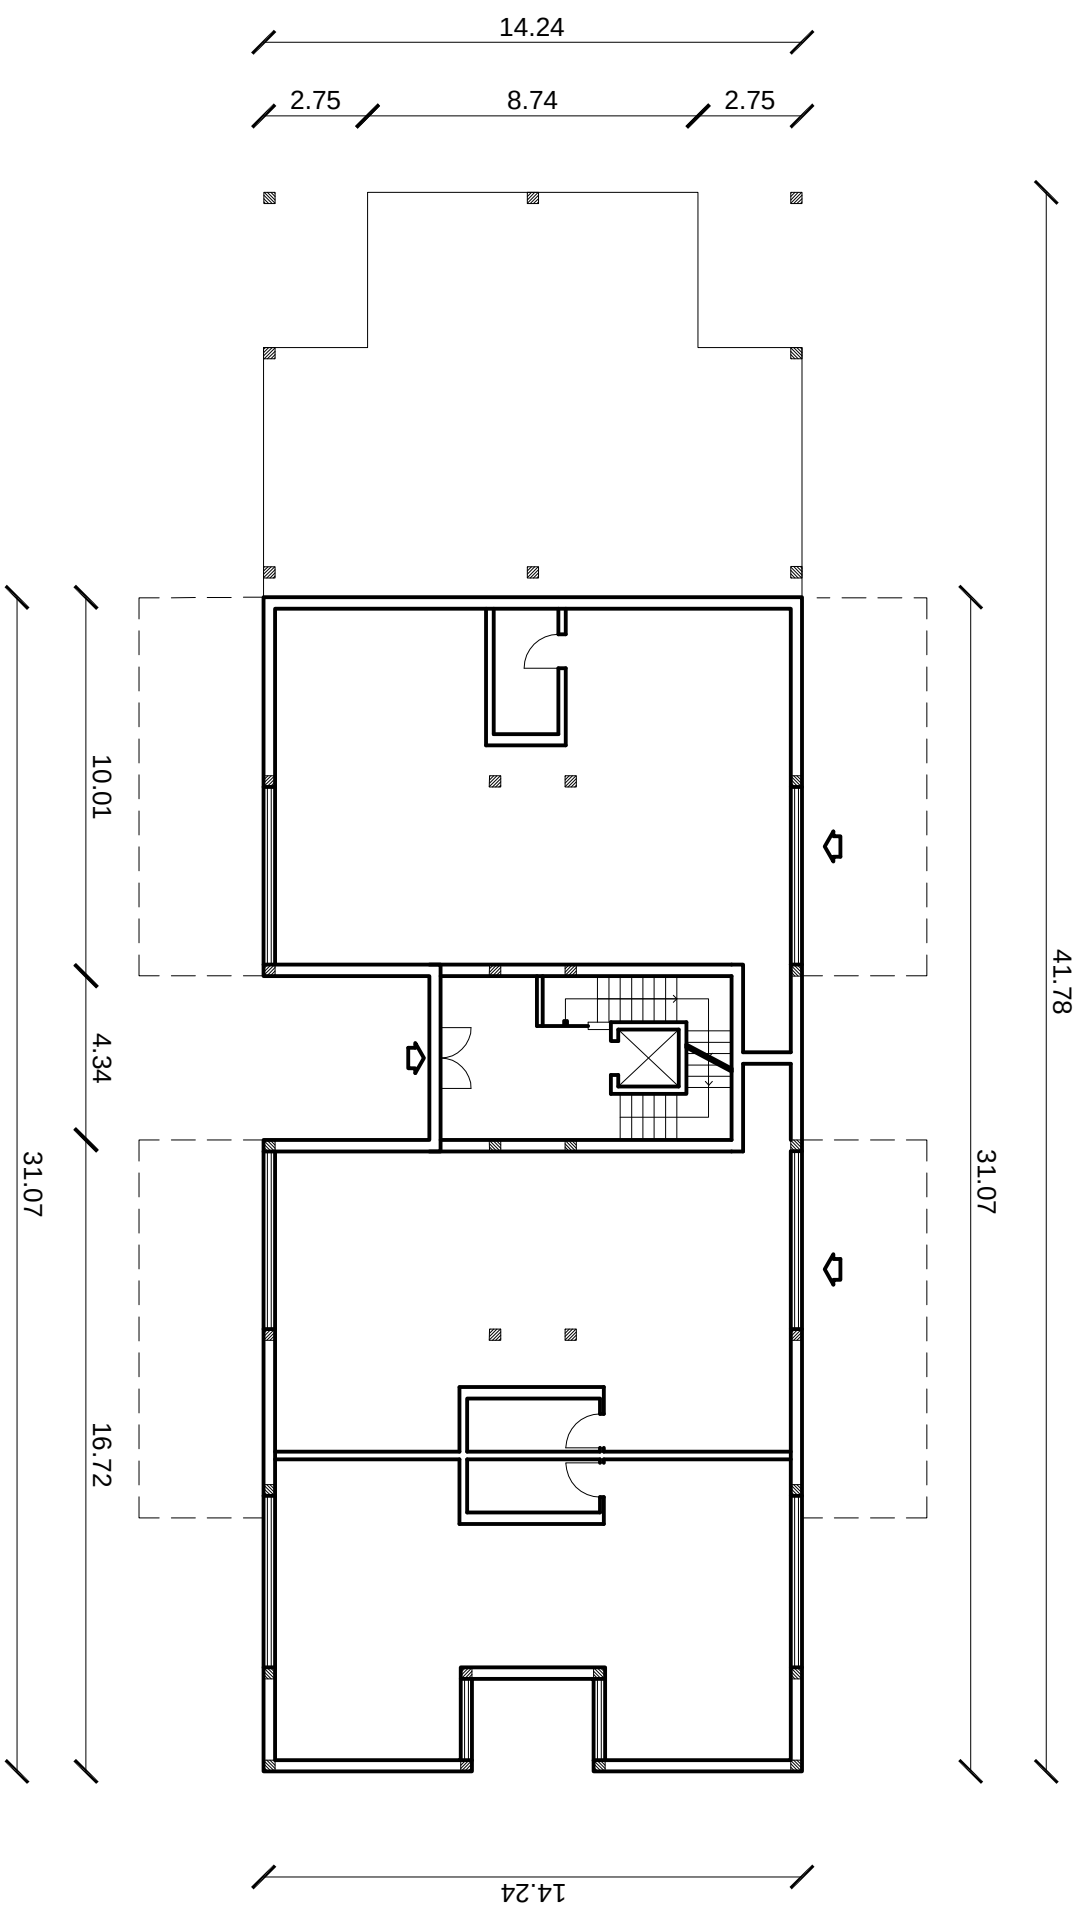

PIANO TERRA : LOCALI COMMERCIALI H 3.50 m
Superficie coperta : 415.49 mq
Volume di progetto : [415.49* (3.50 + 0.3)] = 1578.86 mc

