


COMPUTO SUPERFICI E VOLUMI DI PROGETTO		SCHEMI TIPOLOGICI
		LOTTO 5 - EDIFICIO 5B

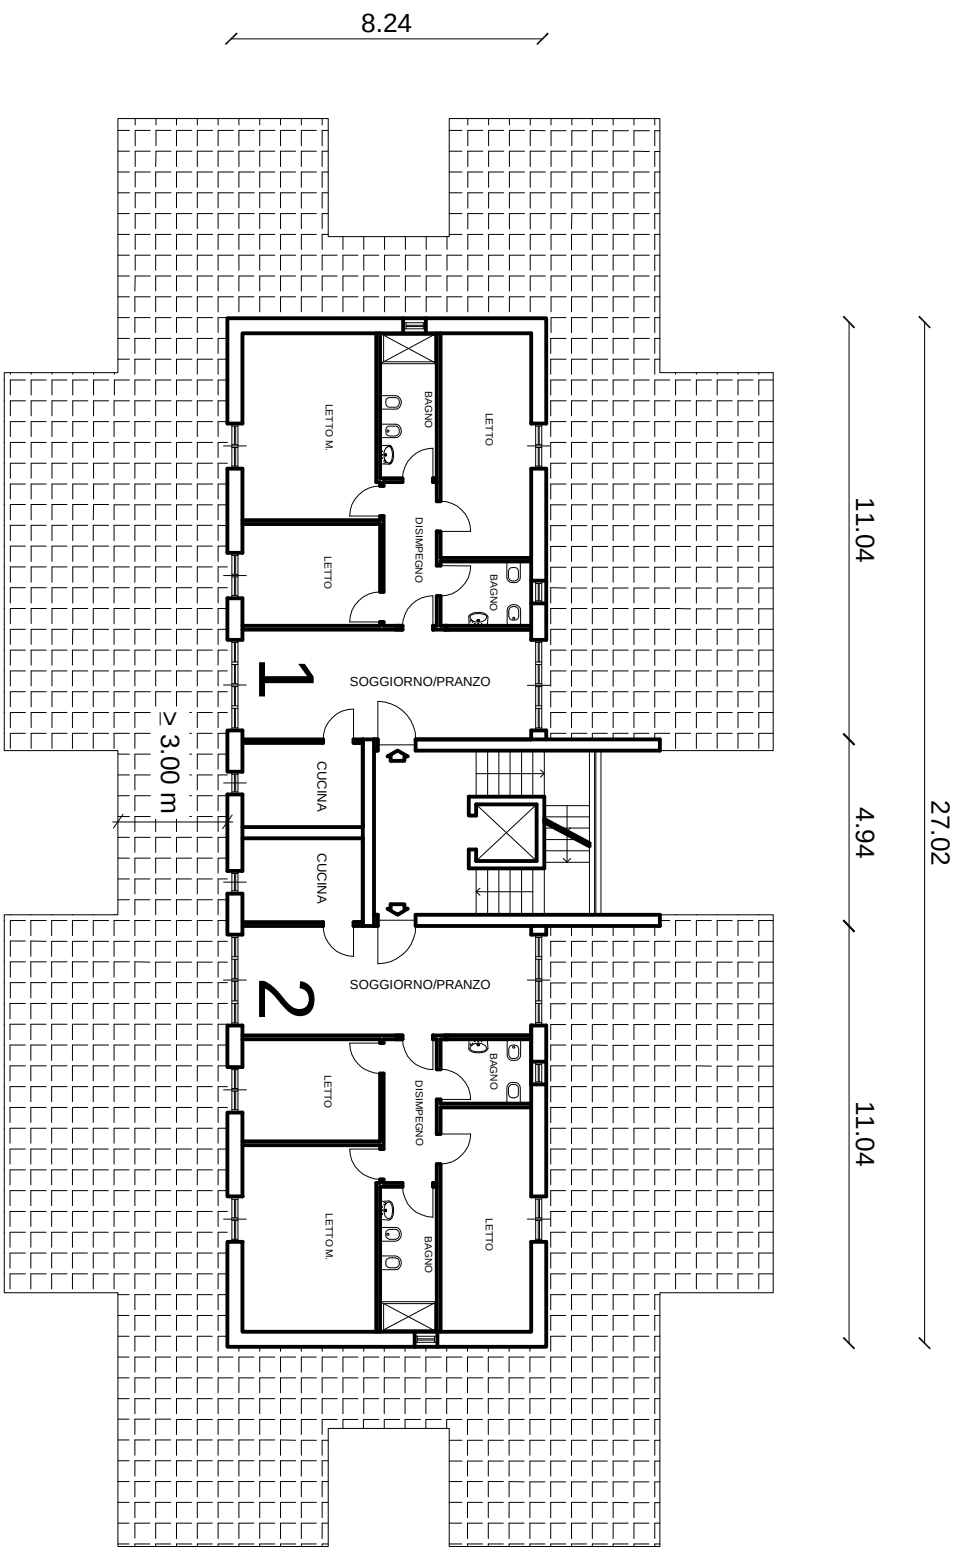

PIANO ATTICO : sup.netta 173.00 mq ; h = 2.70 m ; Vol. netto: 467.10 mc; Vol. edificio 5B : 9626.9 mc.
 INCENTIVO VOLUMETRICO ex L. Reg. 13 / 2008 e Del. di C.C. 33 / 2010: < 0.08 * 9626.9= 770.15 mc
 467.10 mc < 770.15 mc

