

Studio Tecnico Geologico
Dott. Geol. Luigi Buttiglione

Via Generale Dalla Chiesa n.16/b - Bari



COMUNE DI BISCEGLIE (BAT)

OGGETTO: Variante del piano di coltivazione e di recupero ambientale di una cava di pietra calcarea da taglio.
L.R.n.22/2019 - Artt. 9, 11, 18.

LOCALITÀ: Cir Belluogo, F.6 - p.lle 14, 1499, 17p., 1497p., 142p., 143, 145, 146, 180, 183, 184, 216, 249p.

COMMITTENTE: Ditta SCASSILLO GENNARO VAIA CAPOSELE TRANI (BAT)

SCASSILLO GENNARO VAIA CAPOSELE TRANI


TECNICO: Dott. geol. Luigi Buttiglione Via Generale Dalla Chiesa 16/B - Bari

Stampa e firma del tecnico

PROGETTO DI COLTIVAZIONE E RECUPERO AMBIENTALE


Tav.2. Stato attuale dei luoghi - planimetria quotata e sezioni.

DATA	GENNAIO 2026	SCALA: 1:1.000
Emis	01	Causale emissione
	01	Gennaio 2026
		Consegna

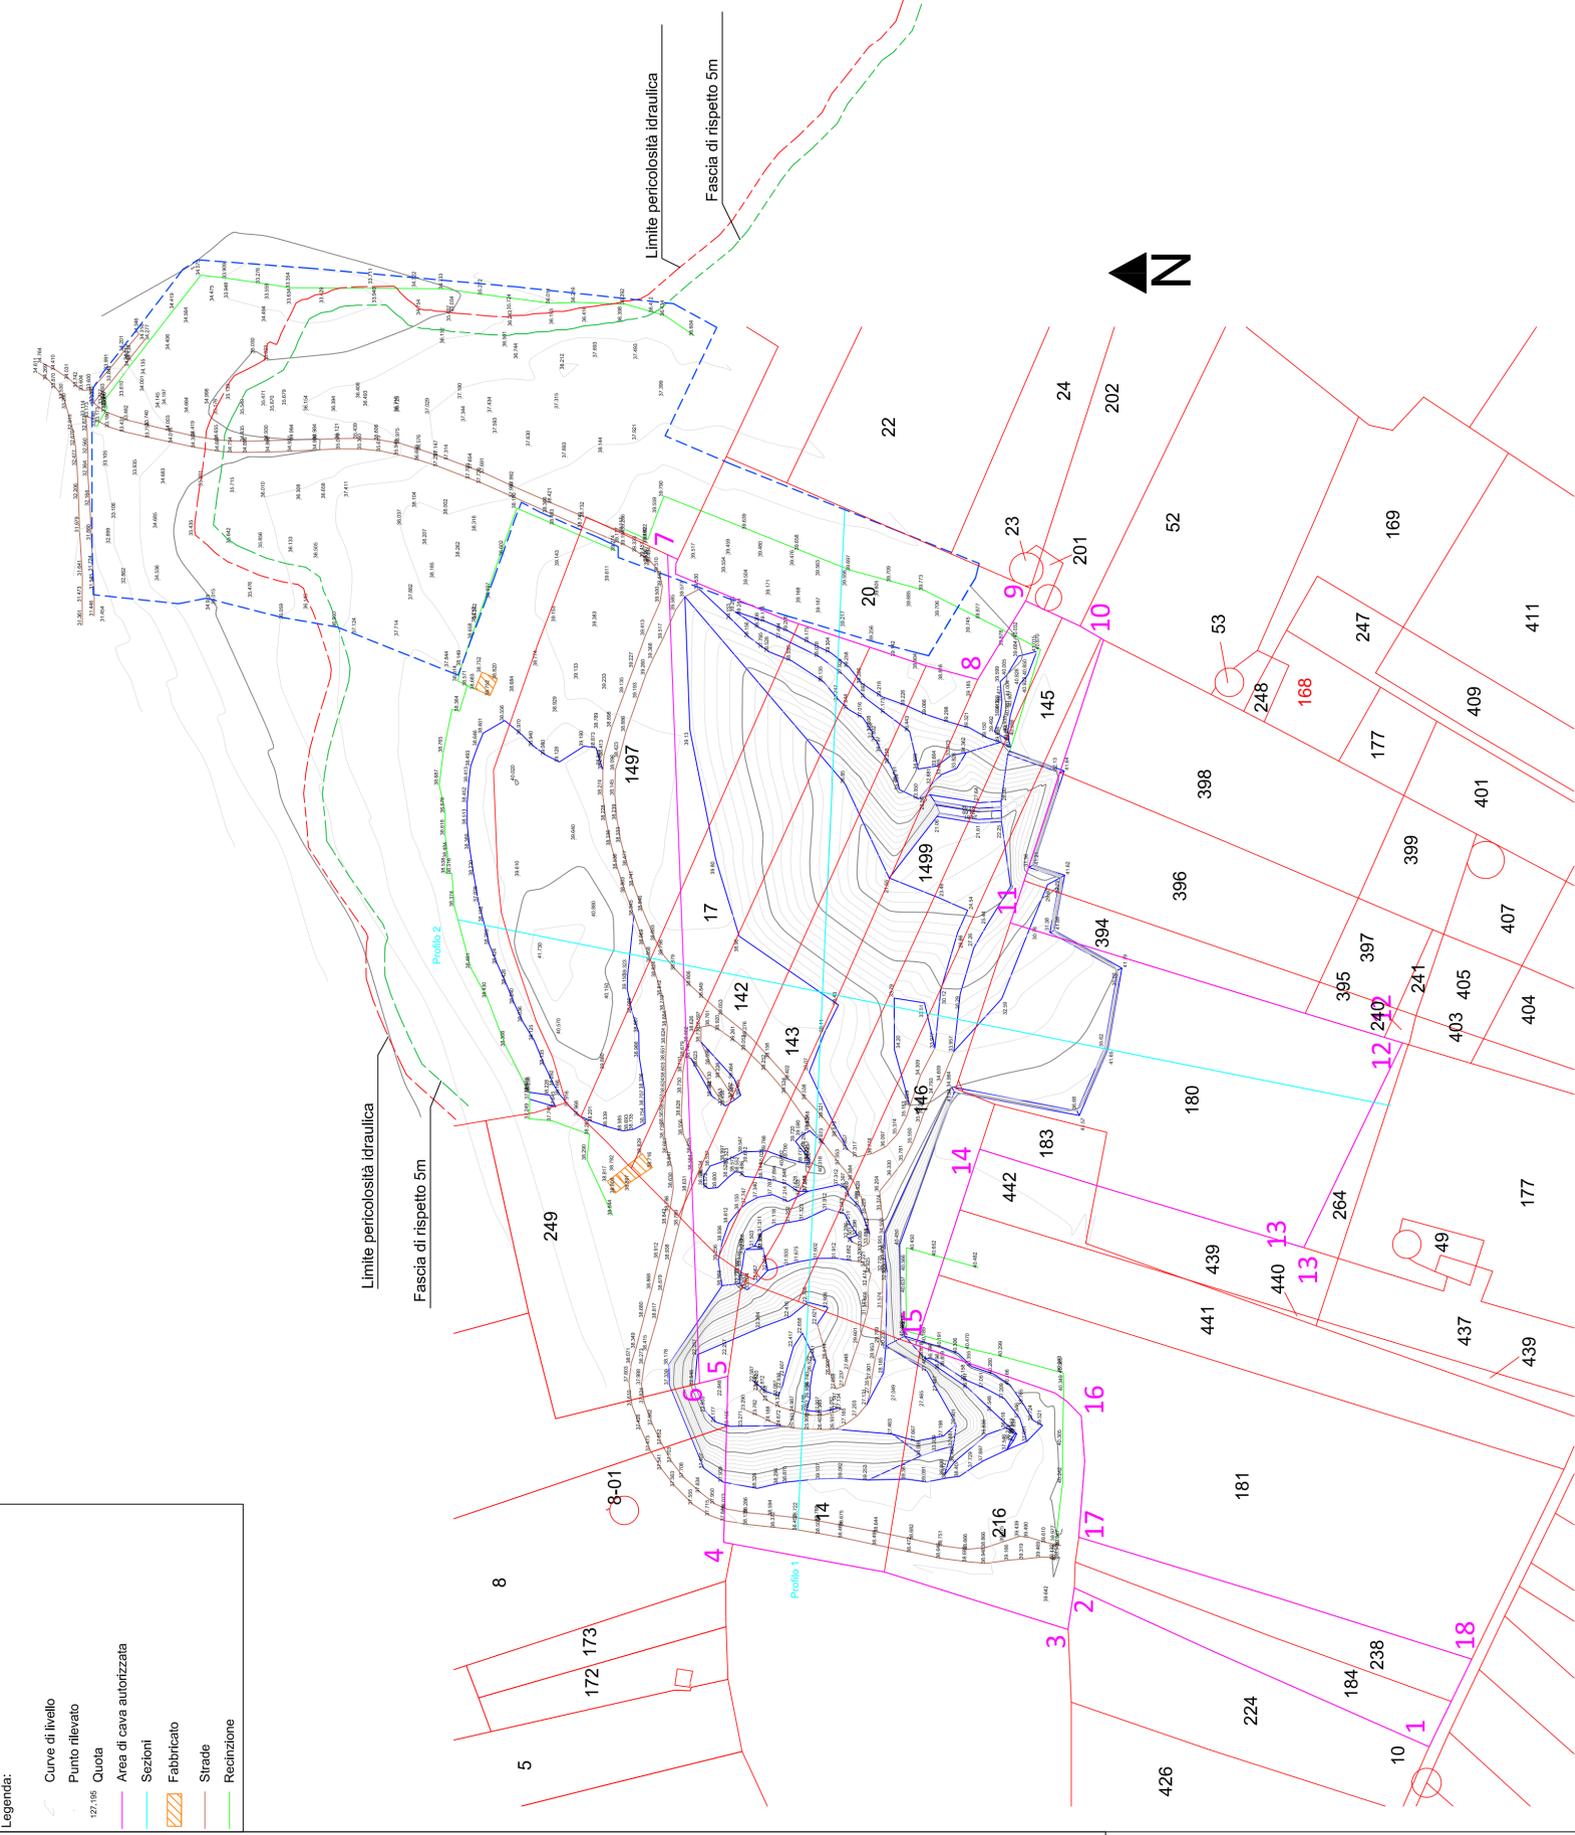

Legenda:

	Curve di livello
	Punto rilevato
	Quota
	Area di cava autorizzata
	Sezioni
	Fabbricato
	Strade
	Recinzione

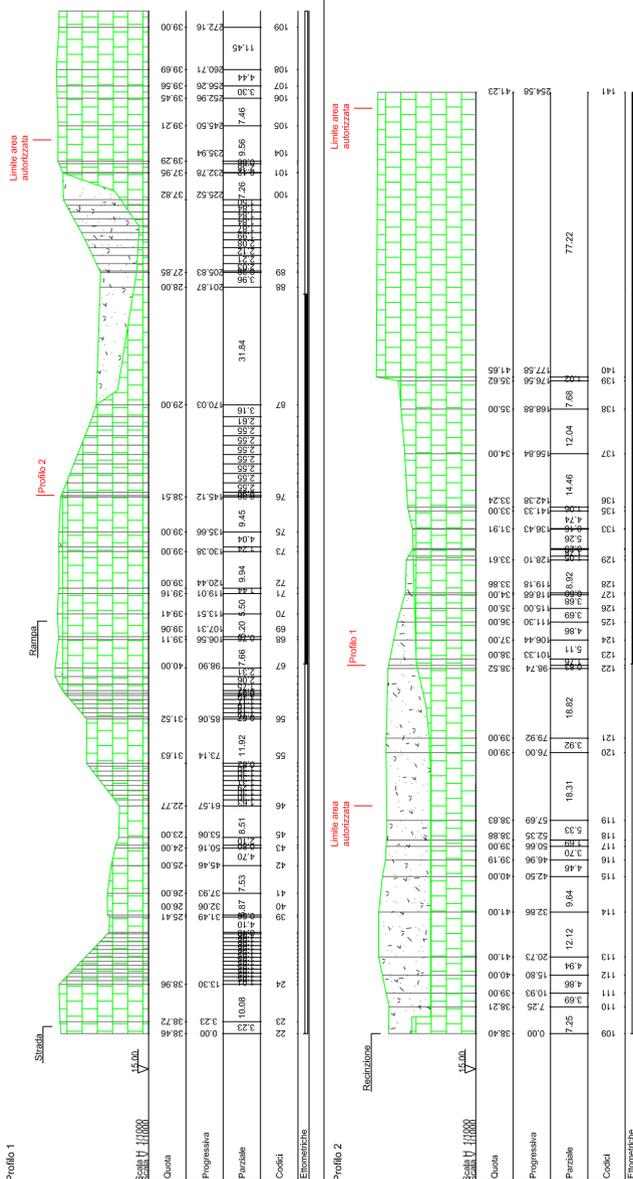

Codici																																		

Detrito lapideo

Roccia calcarea