

STUDIO

SOCIETA' DI
ARCHITETTURA, URBANISTICA E INGEGNERIA

OPUS

S.S.

Ing. Pietro CONSIGLIO - Arch. Giuseppe DE CILLIS - Ing. Mauro PEDONE

Via Fragata, 219 - 70052 - BISCEGLIE-
tel/fax: 080/3929767 - P. IVA 06384030729

OGGETTO: PROGETTO DI RIGENERAZIONE E
RITIPIZZAZIONE EX L.R. 12 / 2008 FINALIZZATO
AL COMPLETAMENTO DELL'AREA SUD
FACENTE PARTE DEL PIRP, INDIVIDUATA TRA
LA FERROVIA BOLOGNA - LECCE, VIALE
CADORNA E VIA TERLIZZI

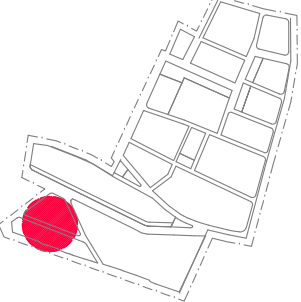


TAVOLA n°:
8.1

SCALA:
SCALA 1 : 200

ELABORATI:

PROGETTO A REALIZZARSI:
PROSPETTI E SEZIONE

DATA:
NOVEMBRE 2022

Aggiornamento:
VAR.01
GENNAIO 2024

IL PROGETTISTI E DD.LL.


Ing. Pietro CONSIGLIO Arch. Giuseppe DE CILLIS Ing. Mauro PEDONE

IL COMMITTENTE:

CONSORZIO URBANISTICO EX PIRP




PROSPETTO NORD

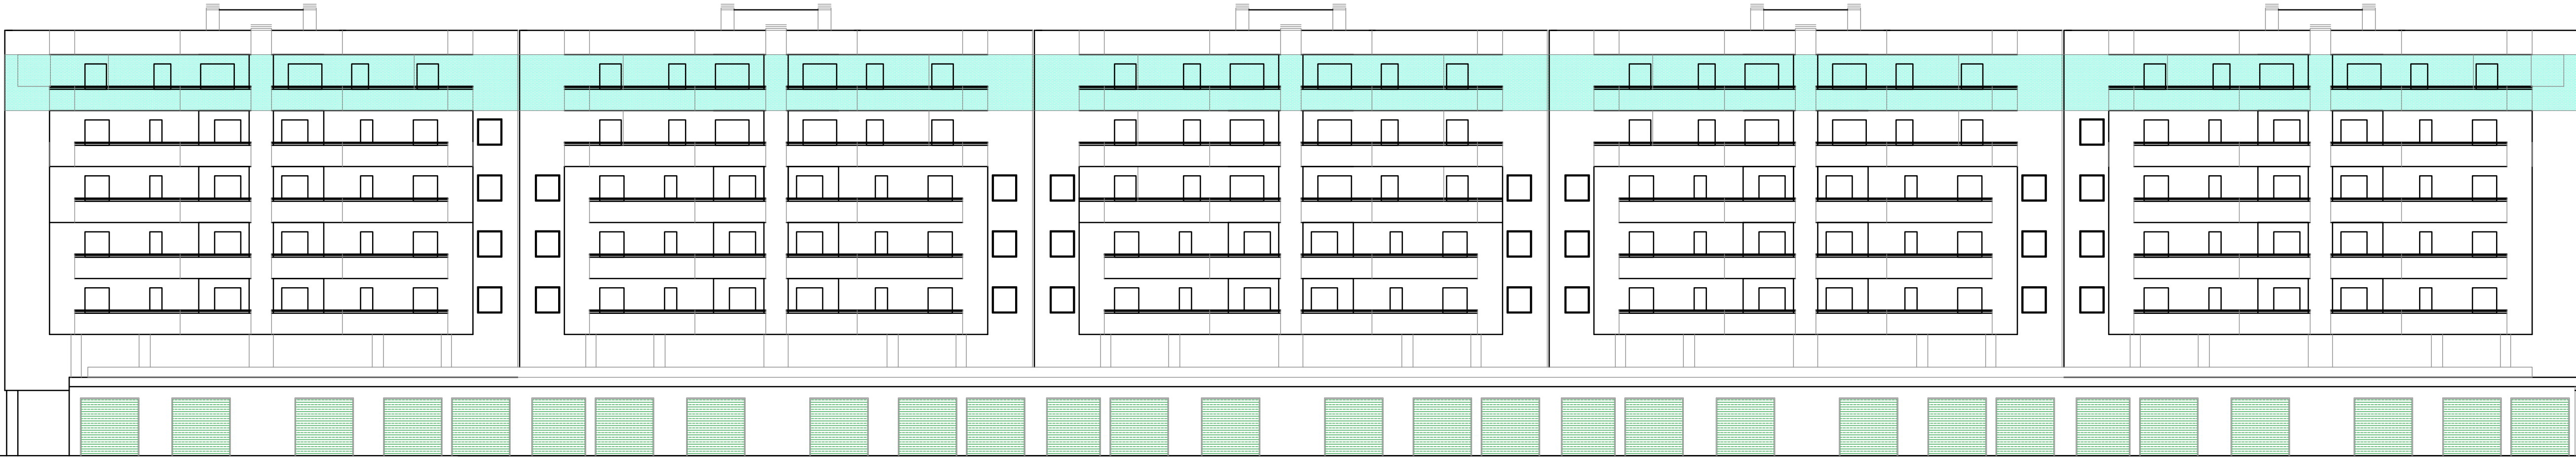


PROSPETTO SUD


PIANO PER INCENTIVI
DA EDILIZIA SOSTENIBILE

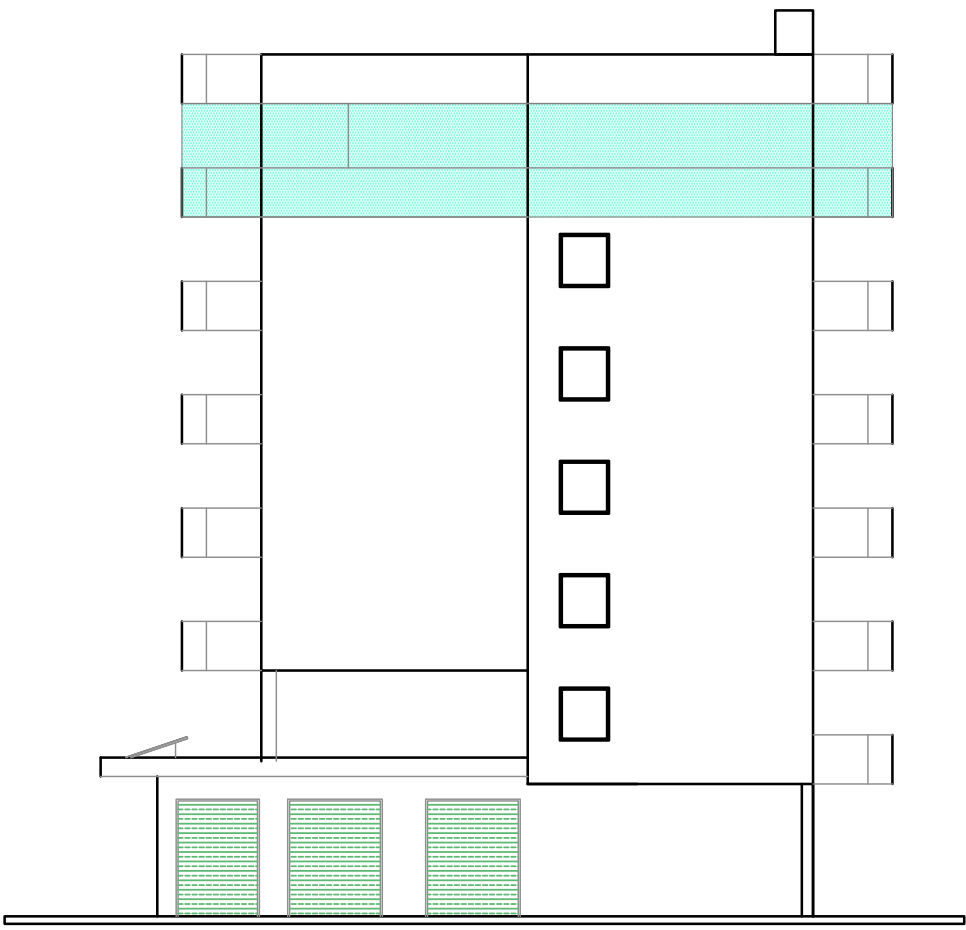

PROSPETTO EST

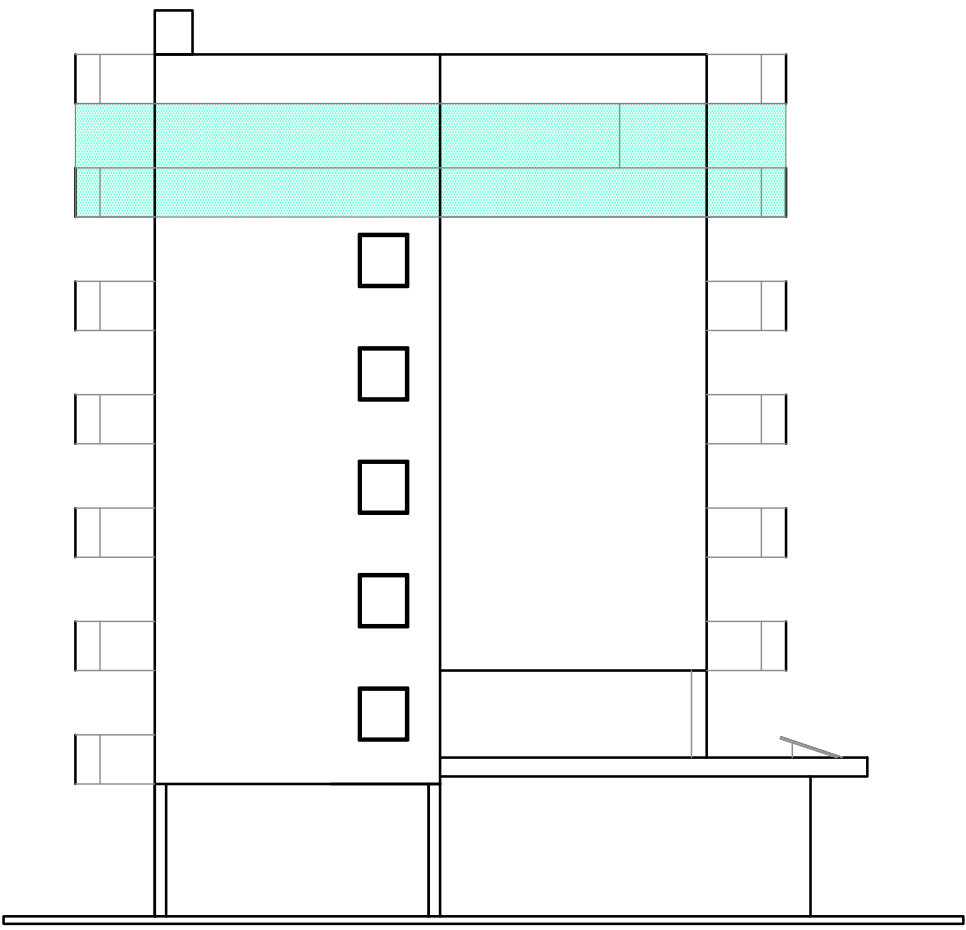

PROSPETTO OVEST

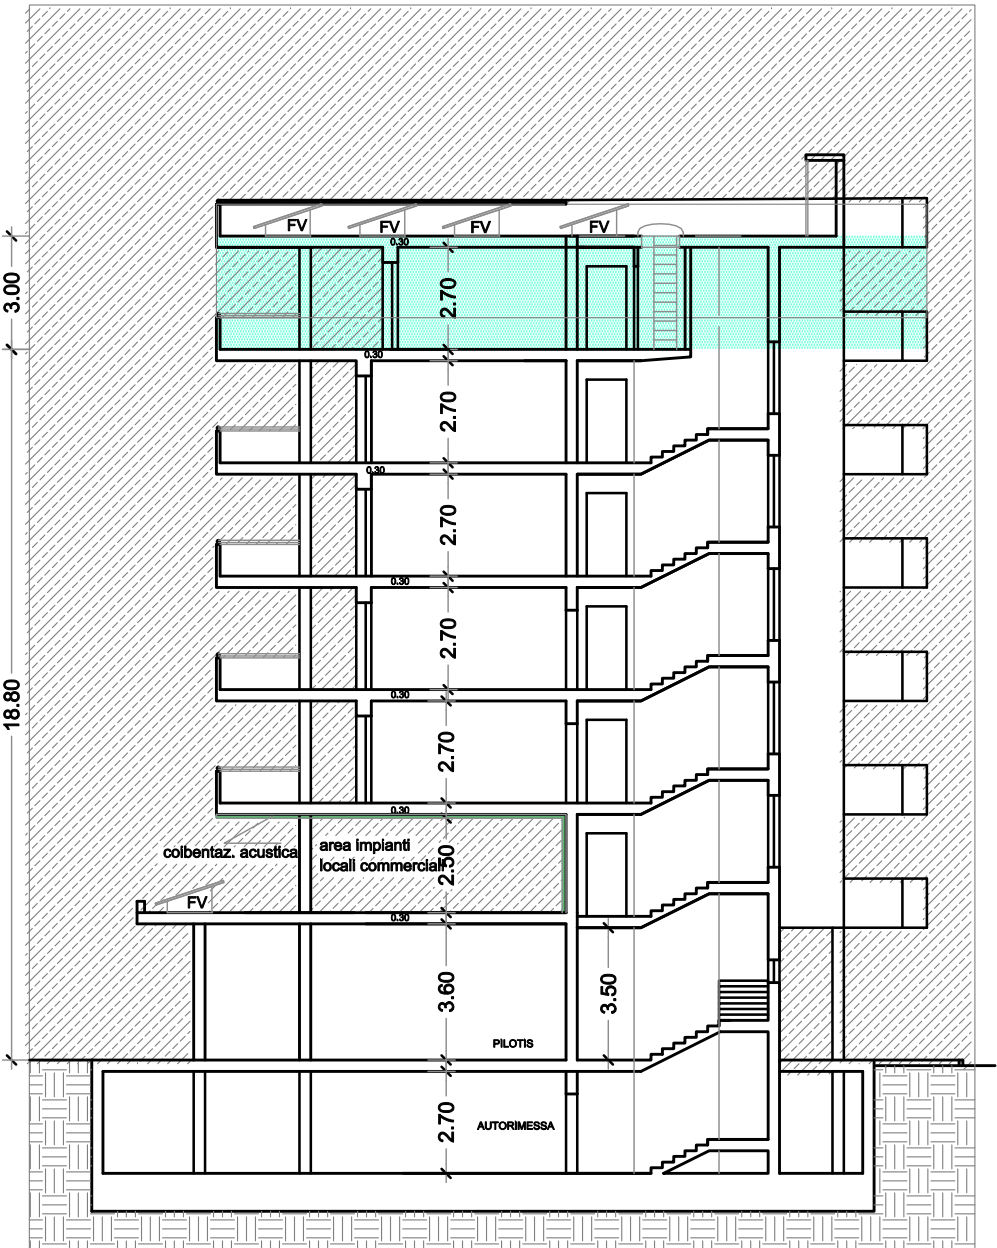

SEZIONE Y - Y