

Ing. Pietro CONSIGLIO - Arch. Giuseppe DE CILLIS - Ing. Mauro PEDONE

Via Fragata, 219 - 76011 - BISCEGLIE
tel/fax: 080 3929767 - P. IVA 06384030729



Sito web: studiopus.it

OGGETTO:	TAVOLA n°: 6-a
PROGETTO DI RITIPIZZAZIONE E RIGENERAZIONE URBANA EX L.R. 12/2008 PER LA REALIZZAZIONE DI EDILIZIA RESIDENZIALE MISTA, CONVENZIONATA, PUBBLICA (ERS) E PRIVATA CON SISTEMAZIONE DI BACINO DI LAMINAZIONE A MITIGAZIONE DEL RISCHIO IDROGEOLOGICO IN VIA PADRE KOLBE, ALL'INTERNO DELL'AMBITO 4 DEL PIRU	SCALA: SCALA 1 : 200
ELABORATI:	DATA: Ottobre 2024
- PROGETTO DI EDILIZIA RESIDENZIALE SOCIALE / RESIDENZIALE PRIVATA "BLOCCO 2": PIANTE TIPO DI PROGETTO	Aggiornamento:

IL PROGETTISTI E DD.LL.		
Ing. Pietro CONSIGLIO	Arch. Giuseppe DE CILLIS	Ing. Mauro PEDONE

IL COMMITTENTE:
CONSORZIO URBANISTICO PADRE KOLBE

PROGETTO DI EDILIZIA RESIDENZIALE SOCIALE / RESIDENZIALE PRIVATA "BLOCCO 2":

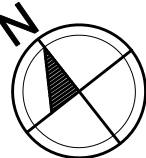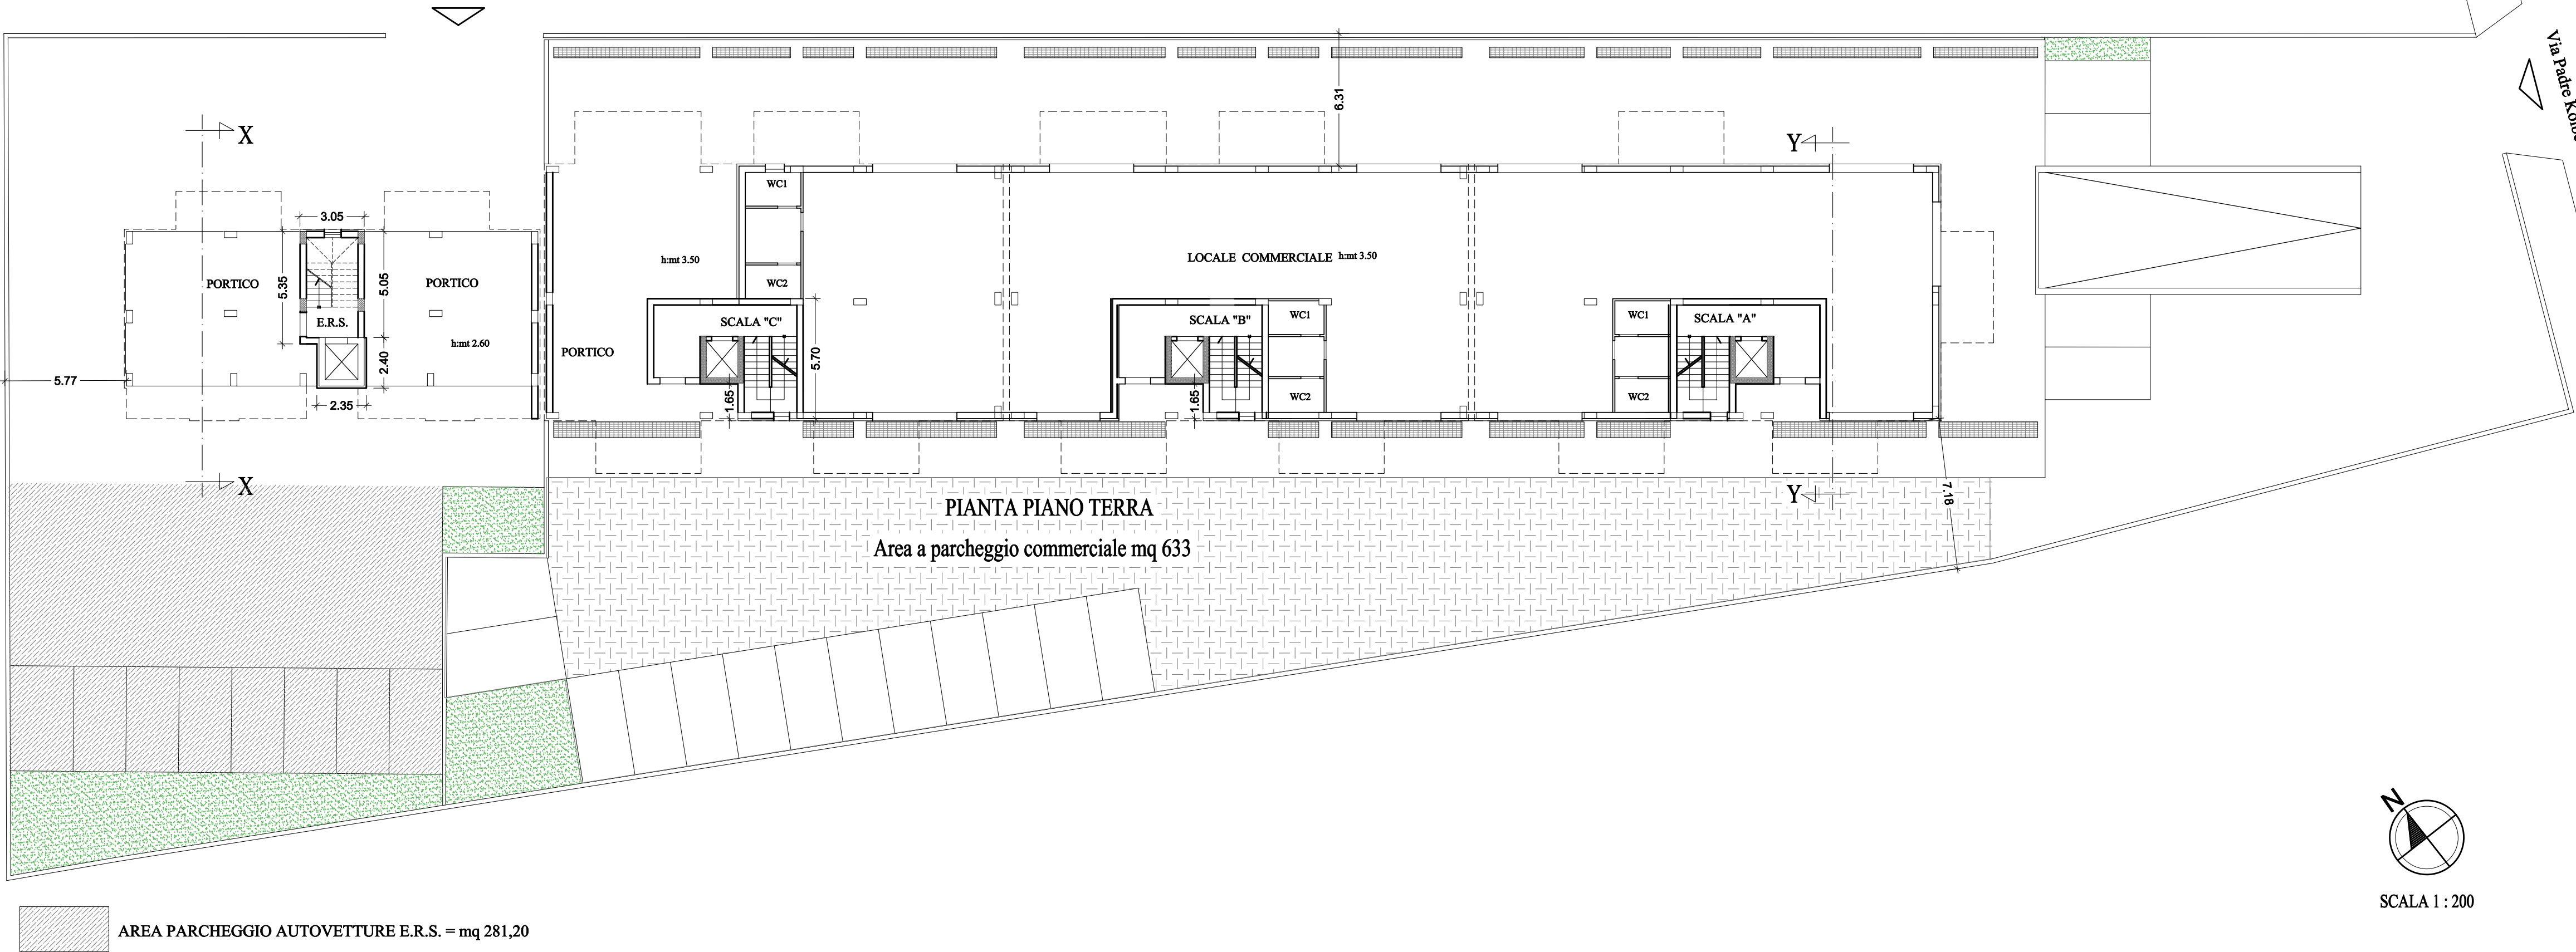

SCALA 1 : 200